


Додаток
до рішення виконавчого комітету
Славутської міської ради
від _____ № _____

Ескіз організації дорожнього руху по вулиці Козацька у місті Славута

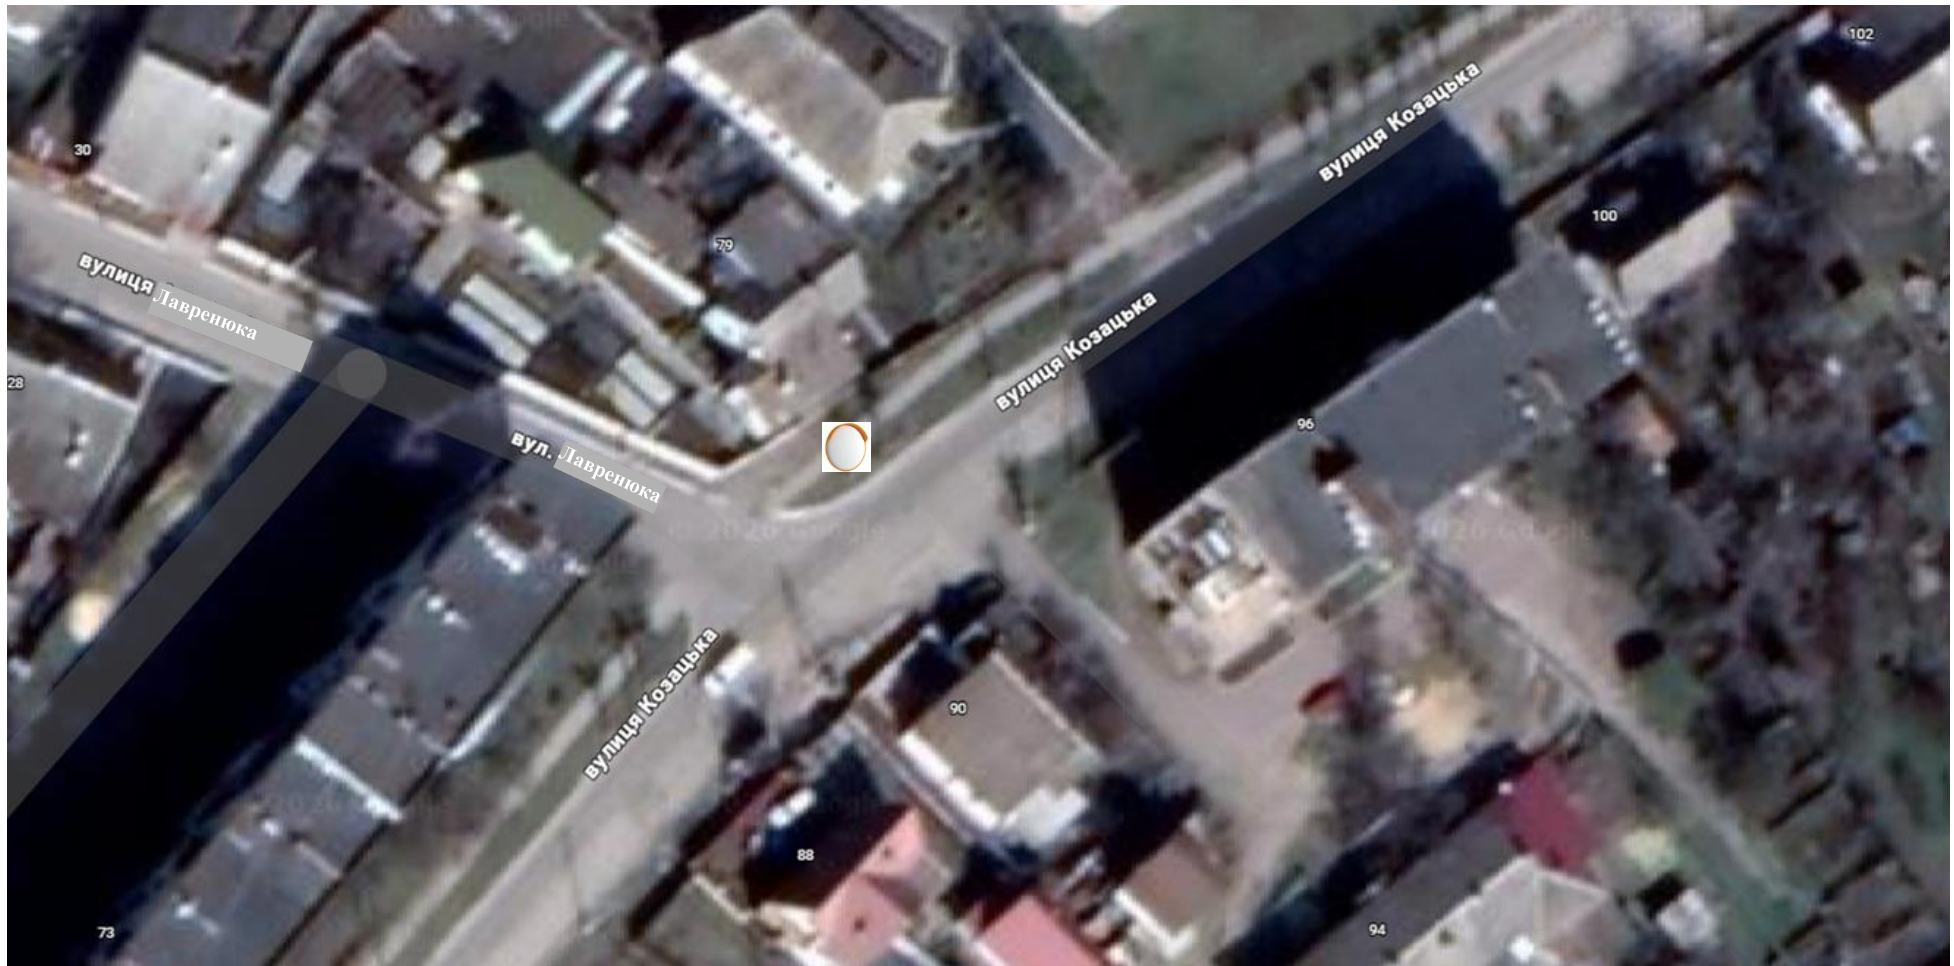

 - місце встановлення опуклого дзеркала.

Керуючий справами

Вікторія КРУТА