


Додаток 1
до рішення виконавчого комітету
Славутської міської ради
від _____ № _____

Ескіз організації дорожнього руху по вулиці Плотиче у місті Славута

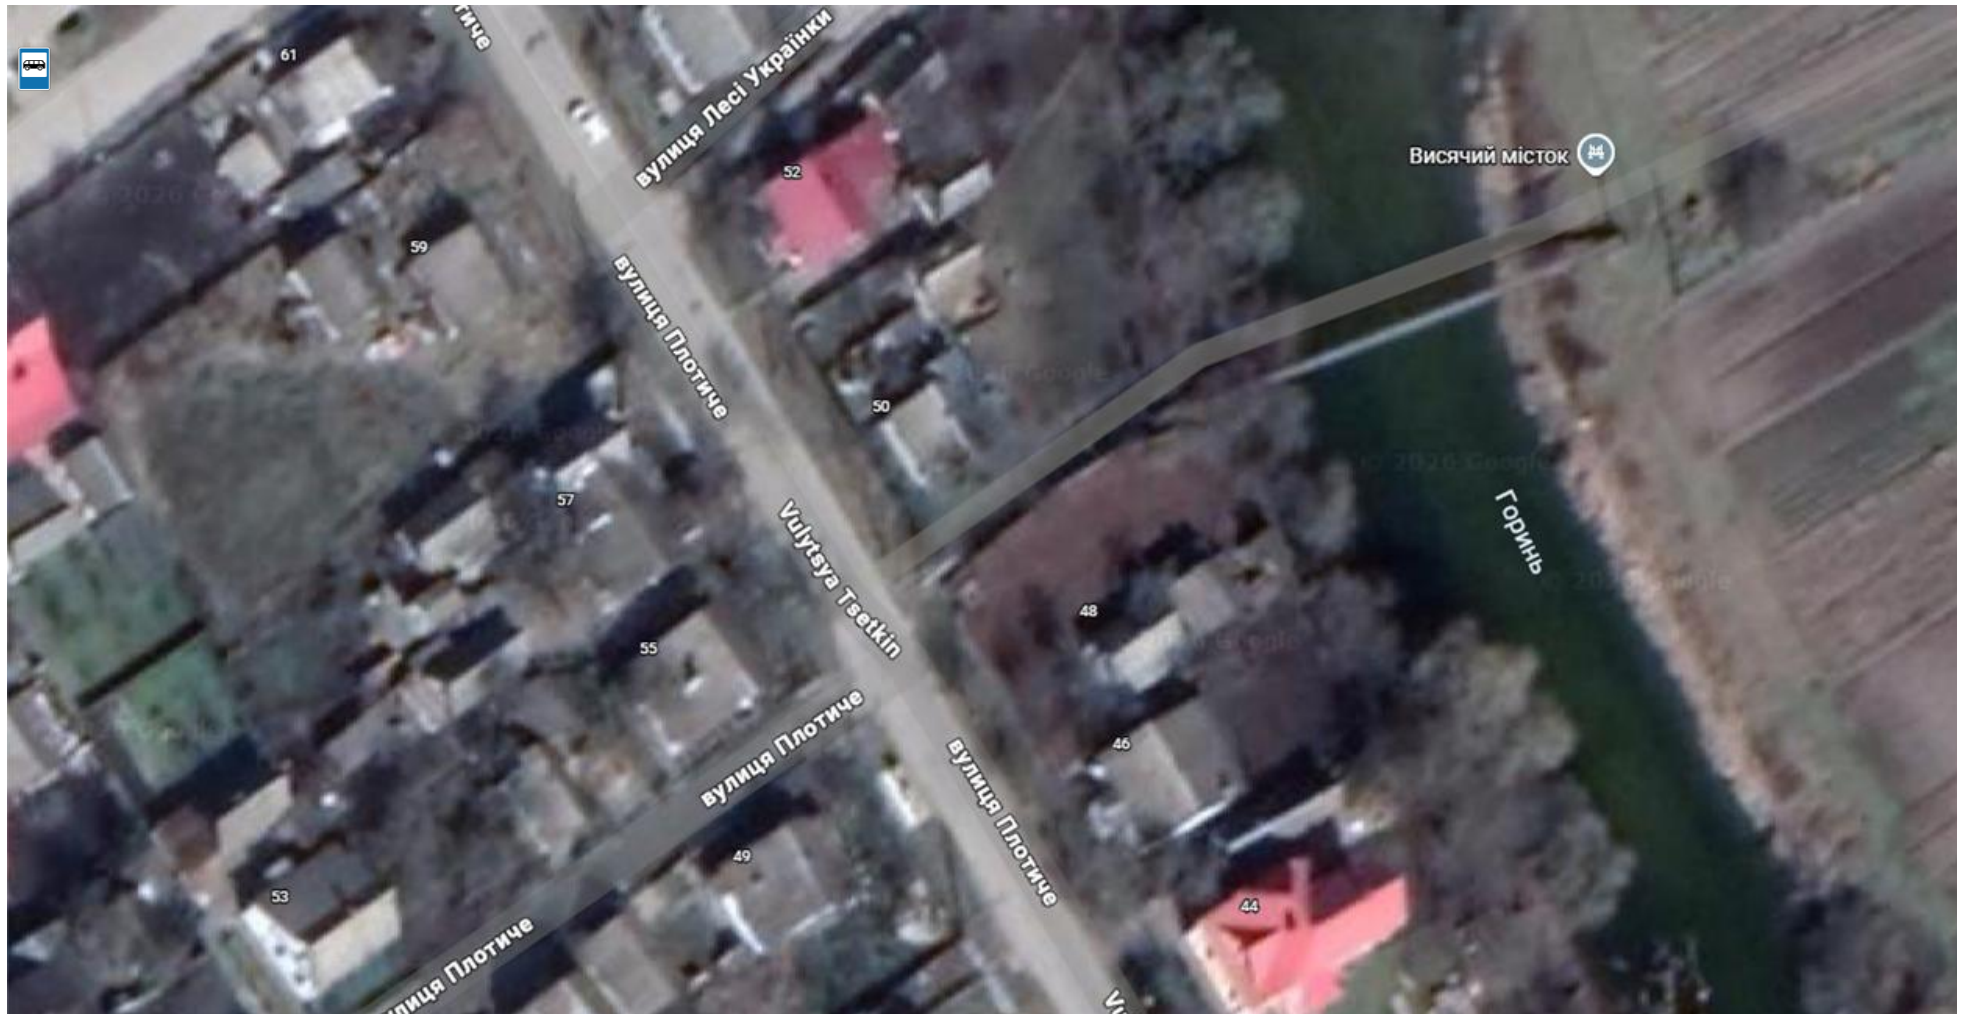


- місце встановлення інформаційно-вказівного знаку 5.45.1 «Пункт зупинки автобуса».

Керуючий справами

Вікторія КРУТА

Додаток 2
до рішення виконавчого комітету
Славутської міської ради
від _____ № _____

Ескіз організації дорожнього руху по вулиці Плотиче у місті Славута

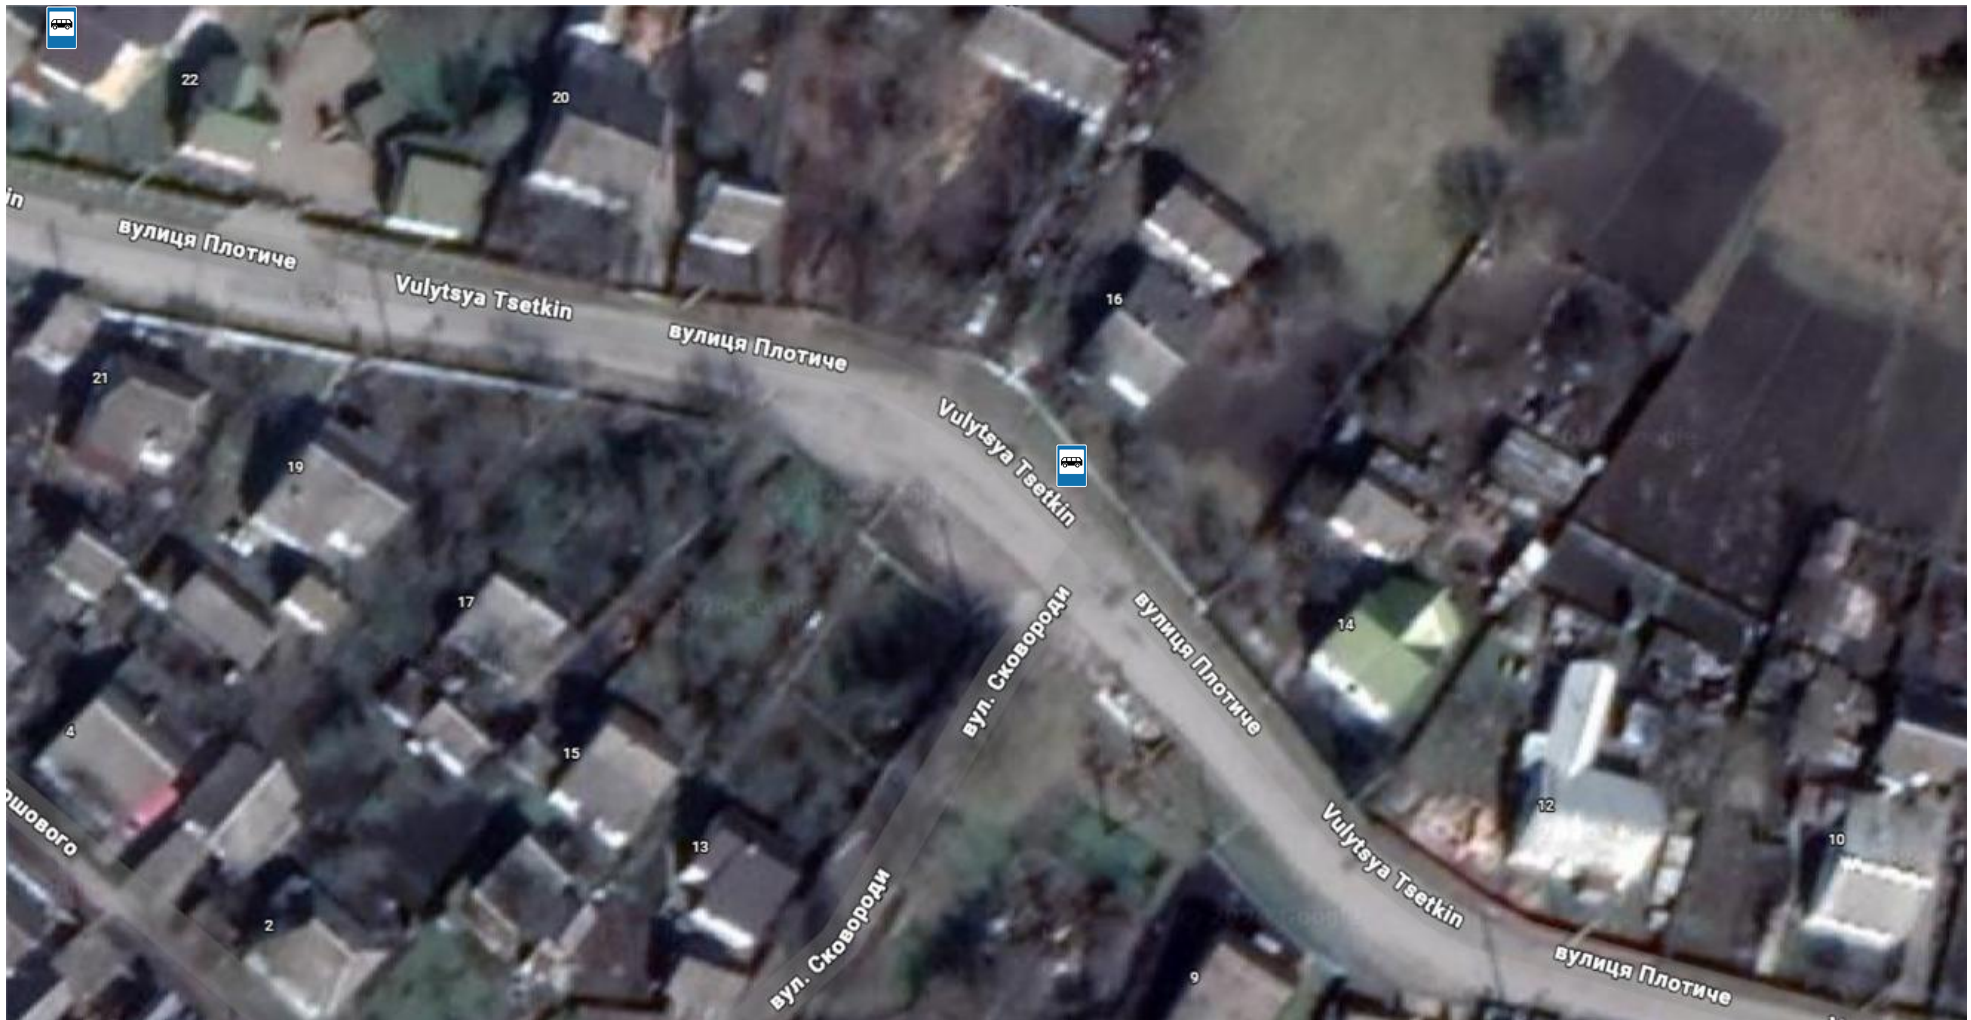


- місце встановлення інформаційно-вказівного знаку 5.45.1 «Пункт зупинки автобуса».

Керуючий справами

Вікторія КРУТА

Ескіз організації дорожнього руху по вулиці Б. Хмельницького у місті Славута

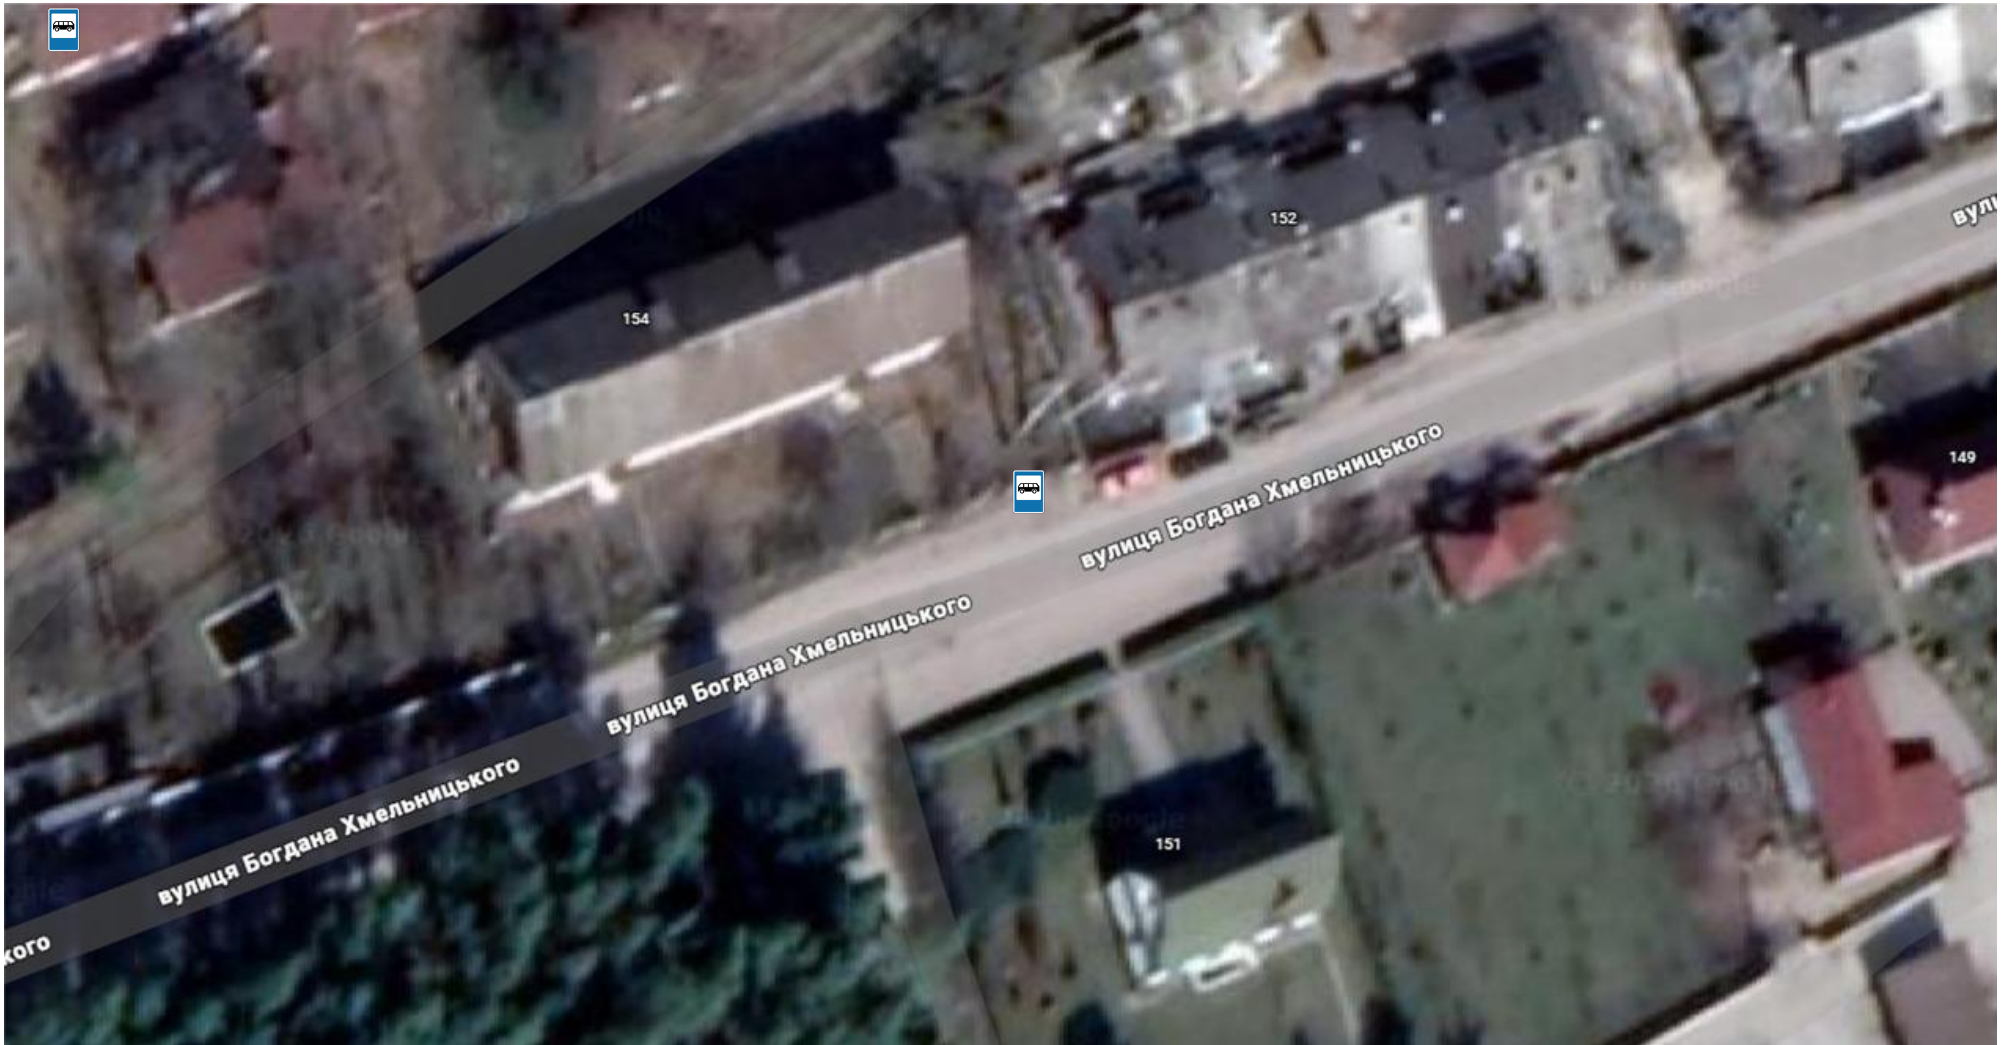

- місце встановлення інформаційно-вказівного знаку 5.45.1 «Пункт зупинки автобуса».