





Ескіз організації дорожнього руху по вулиці Захисників України у місті Славута

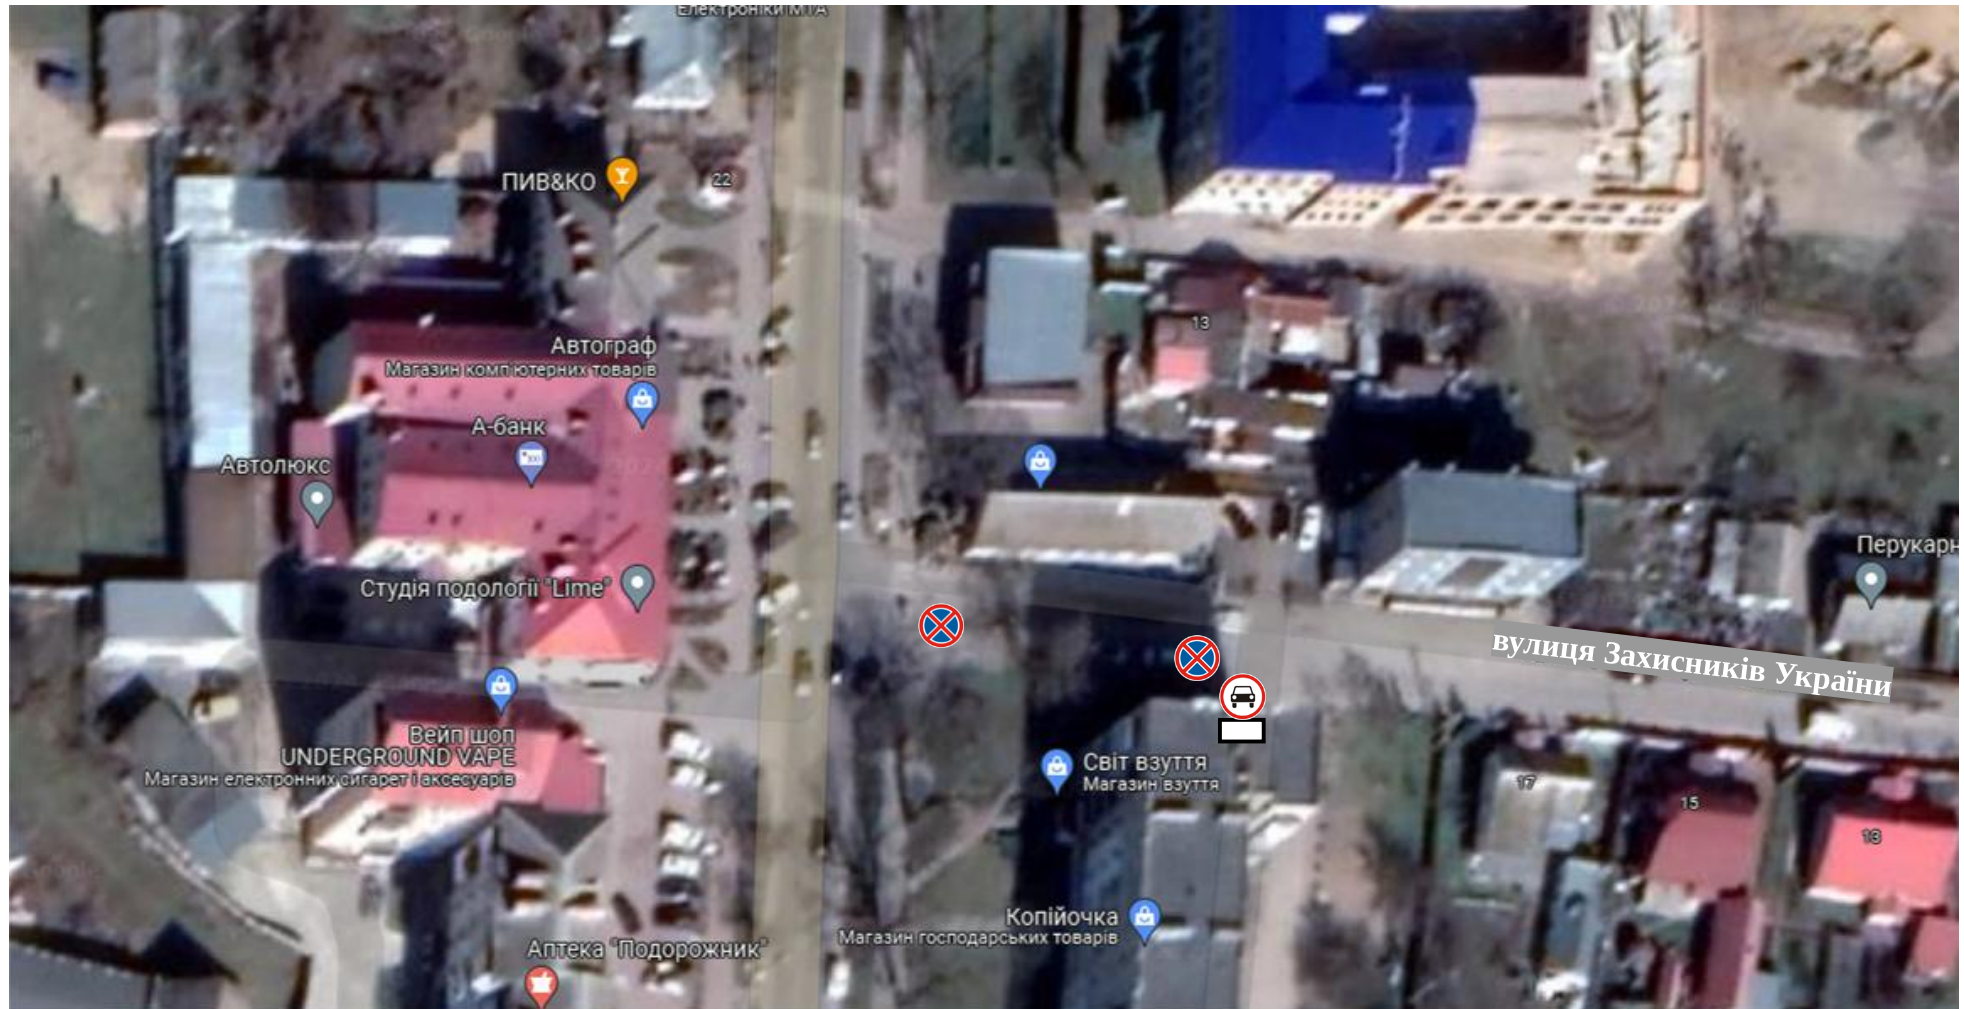

-  - місце встановлення дорожніх знаків 3.34 «Зупинку заборонено»;
-  - місце встановлення дорожнього знаку 3.2 «Рух механічних транспортних засобів заборонено», з додатковою табличкою «Крім мешканців будинку».

Ескіз організації дорожнього руху по вулиці Площа Шевченка у місті Славута

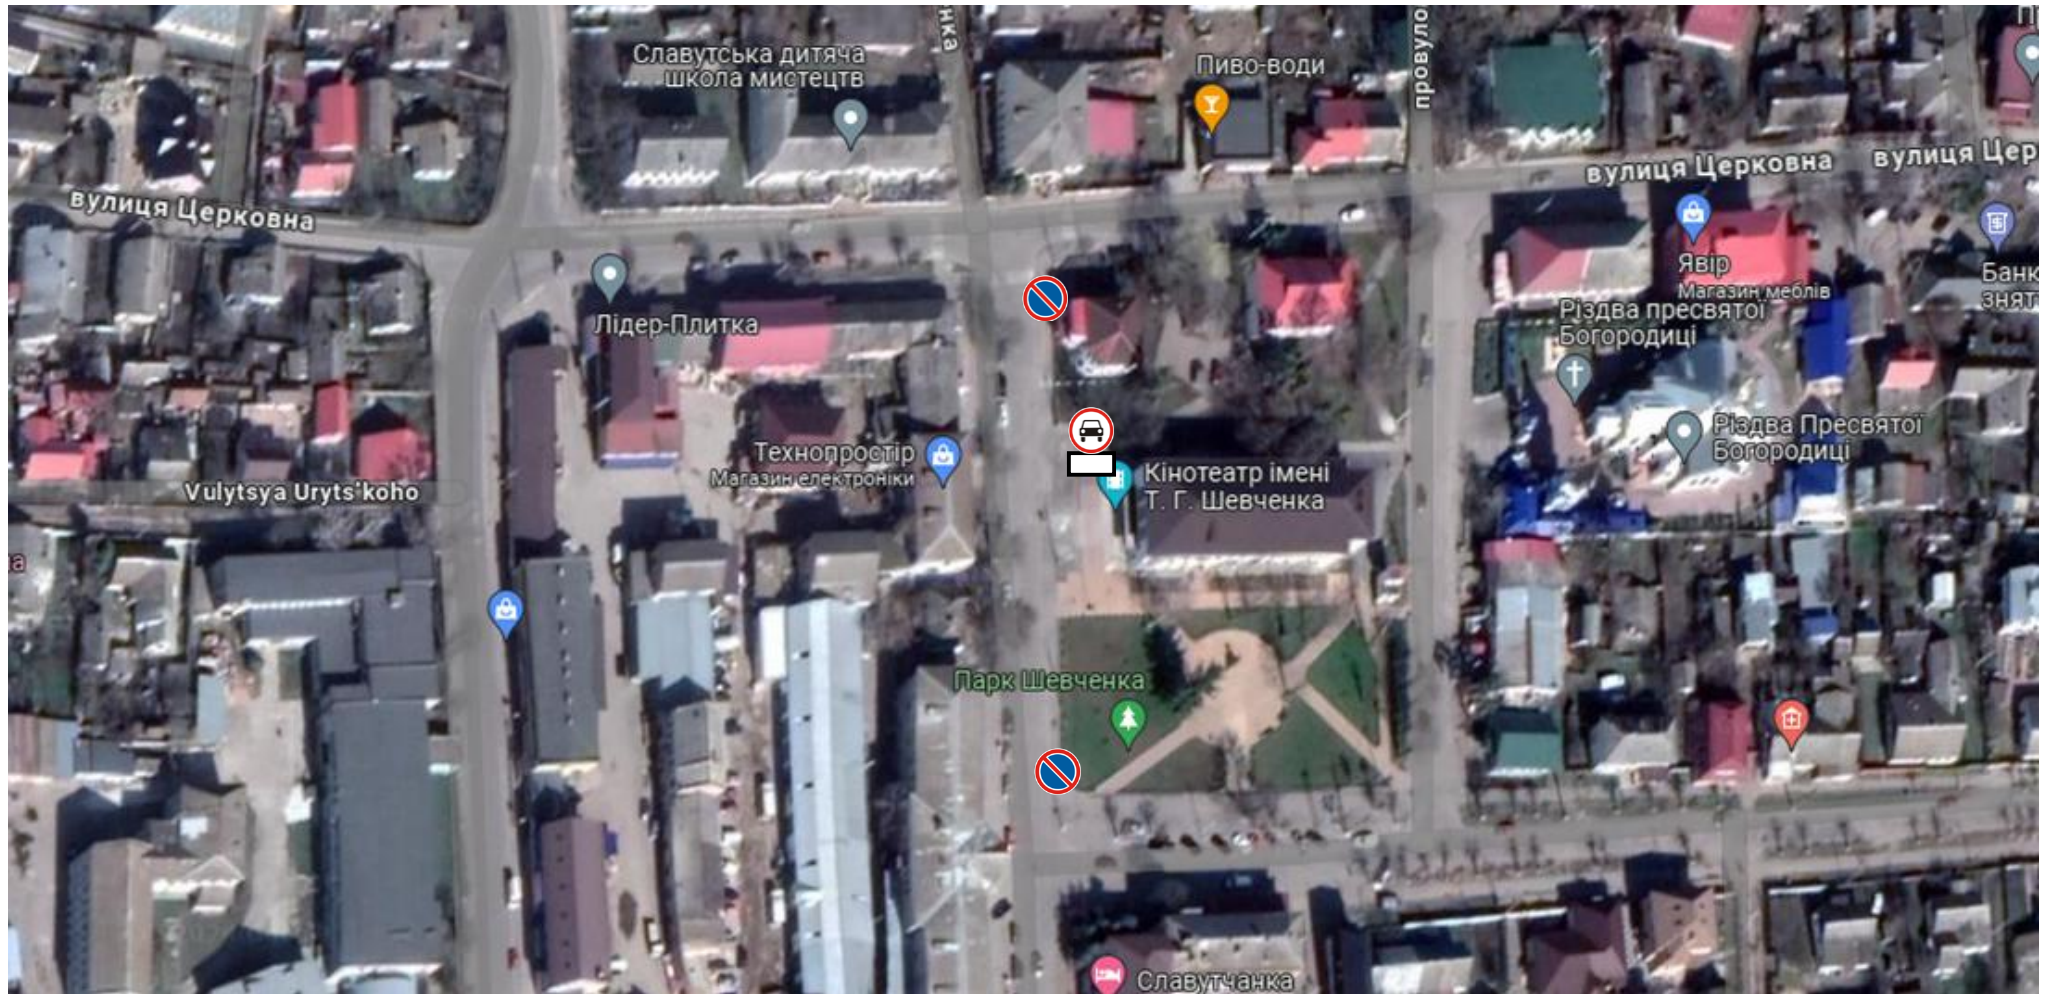

- місце встановлення дорожніх знаків 3.35 «Стоянку заборонено»;
- місце встановлення дорожнього знаку 3.2 «Рух механічних транспортних засобів заборонено», з додатковою табличкою «Крім службового транспорту»