


Ескіз організації дорожнього руху поблизу буд. №7 по вул. Соборності у місті Славута

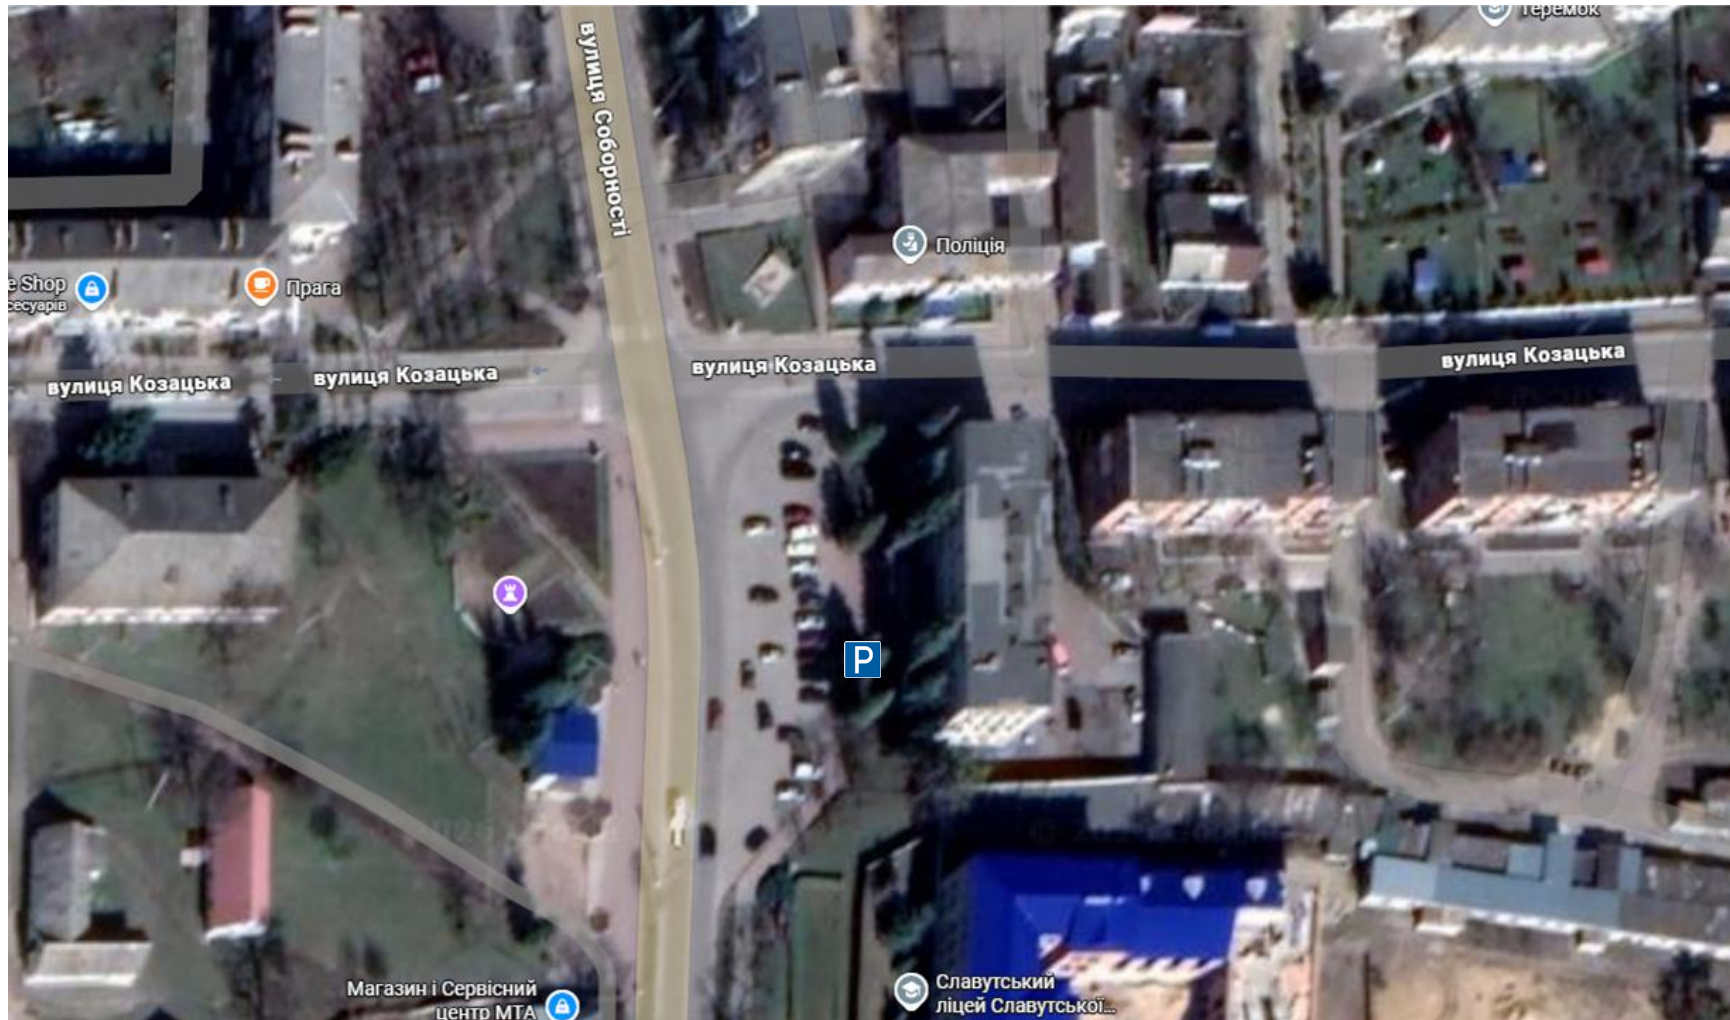


місце

-
встановлення дорожнього знаку 5.42.1 «Місце для стоянки» з табличкою 7.17 «Особа з інвалідністю»
та нанесення відповідної горизонтальної дорожньої розмітки 1.35

Керуючий справами

Вікторія КРУТА

Ескіз організації дорожнього руху поблизу буд. №2 по вул. Козацька у місті Славута

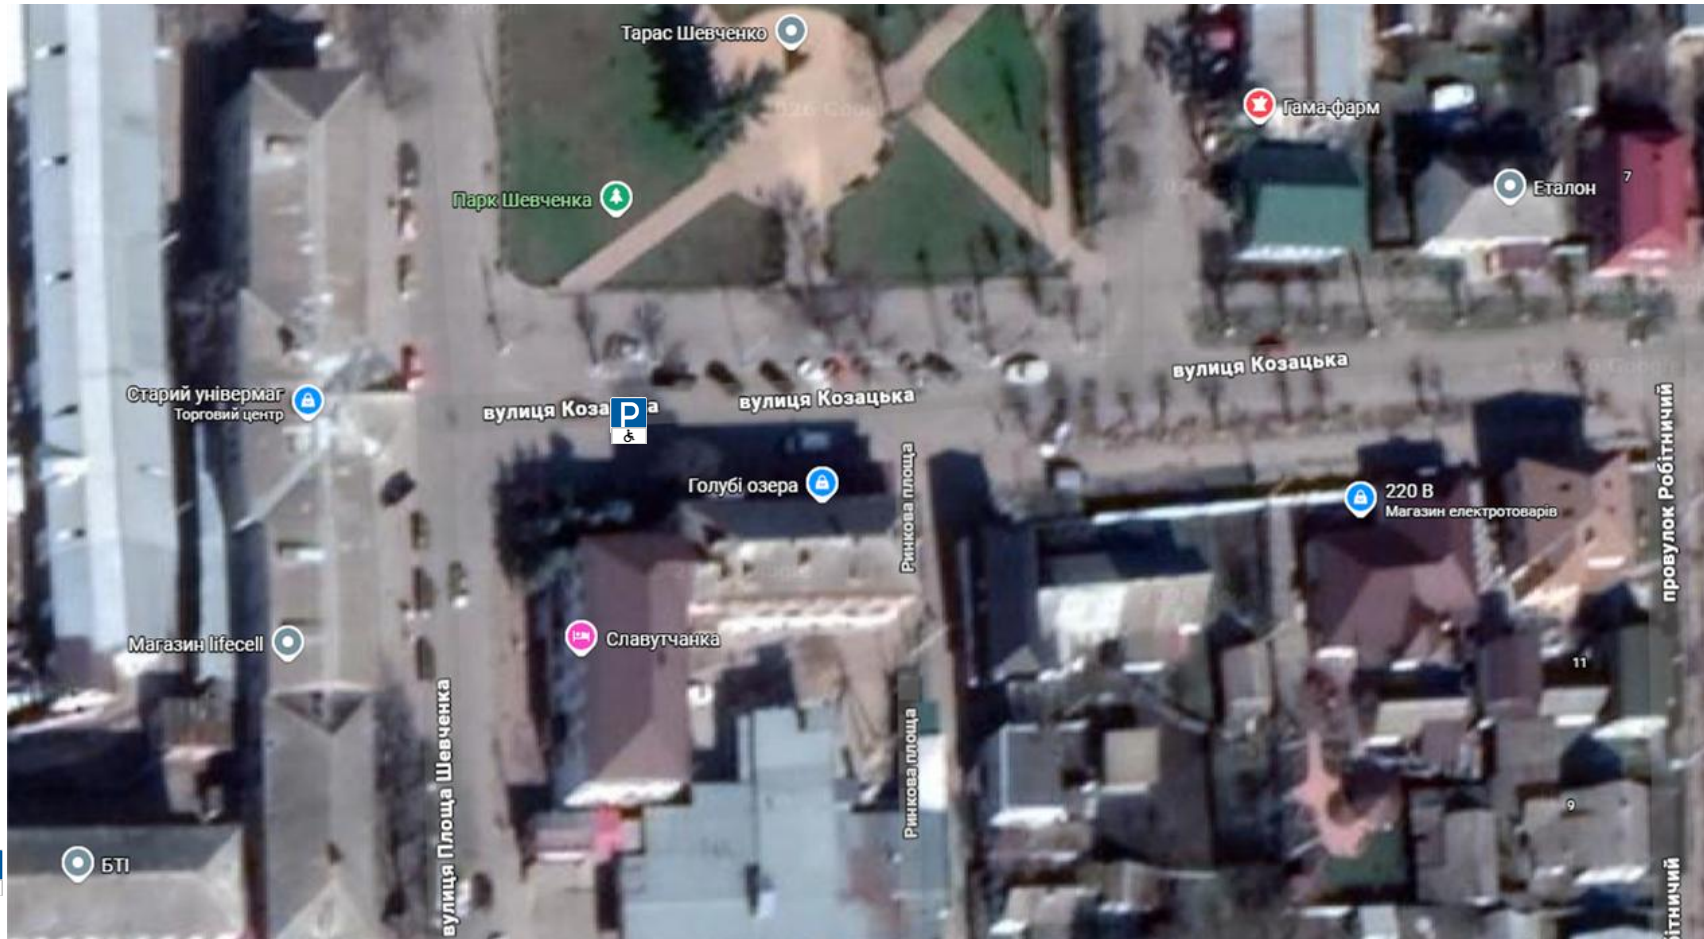


місце

встановлення дорожнього знаку 5.42.1 «Місце для стоянки» з табличкою 7.17 «Особи з інвалідністю»
та нанесення відповідної горизонтальної дорожньої розмітки 1.35

Керуючий справами

Вікторія КРУТА

Ескіз організації дорожнього руху поблизу буд. №17, №37, №27А по вул. Соборності у місті Славута

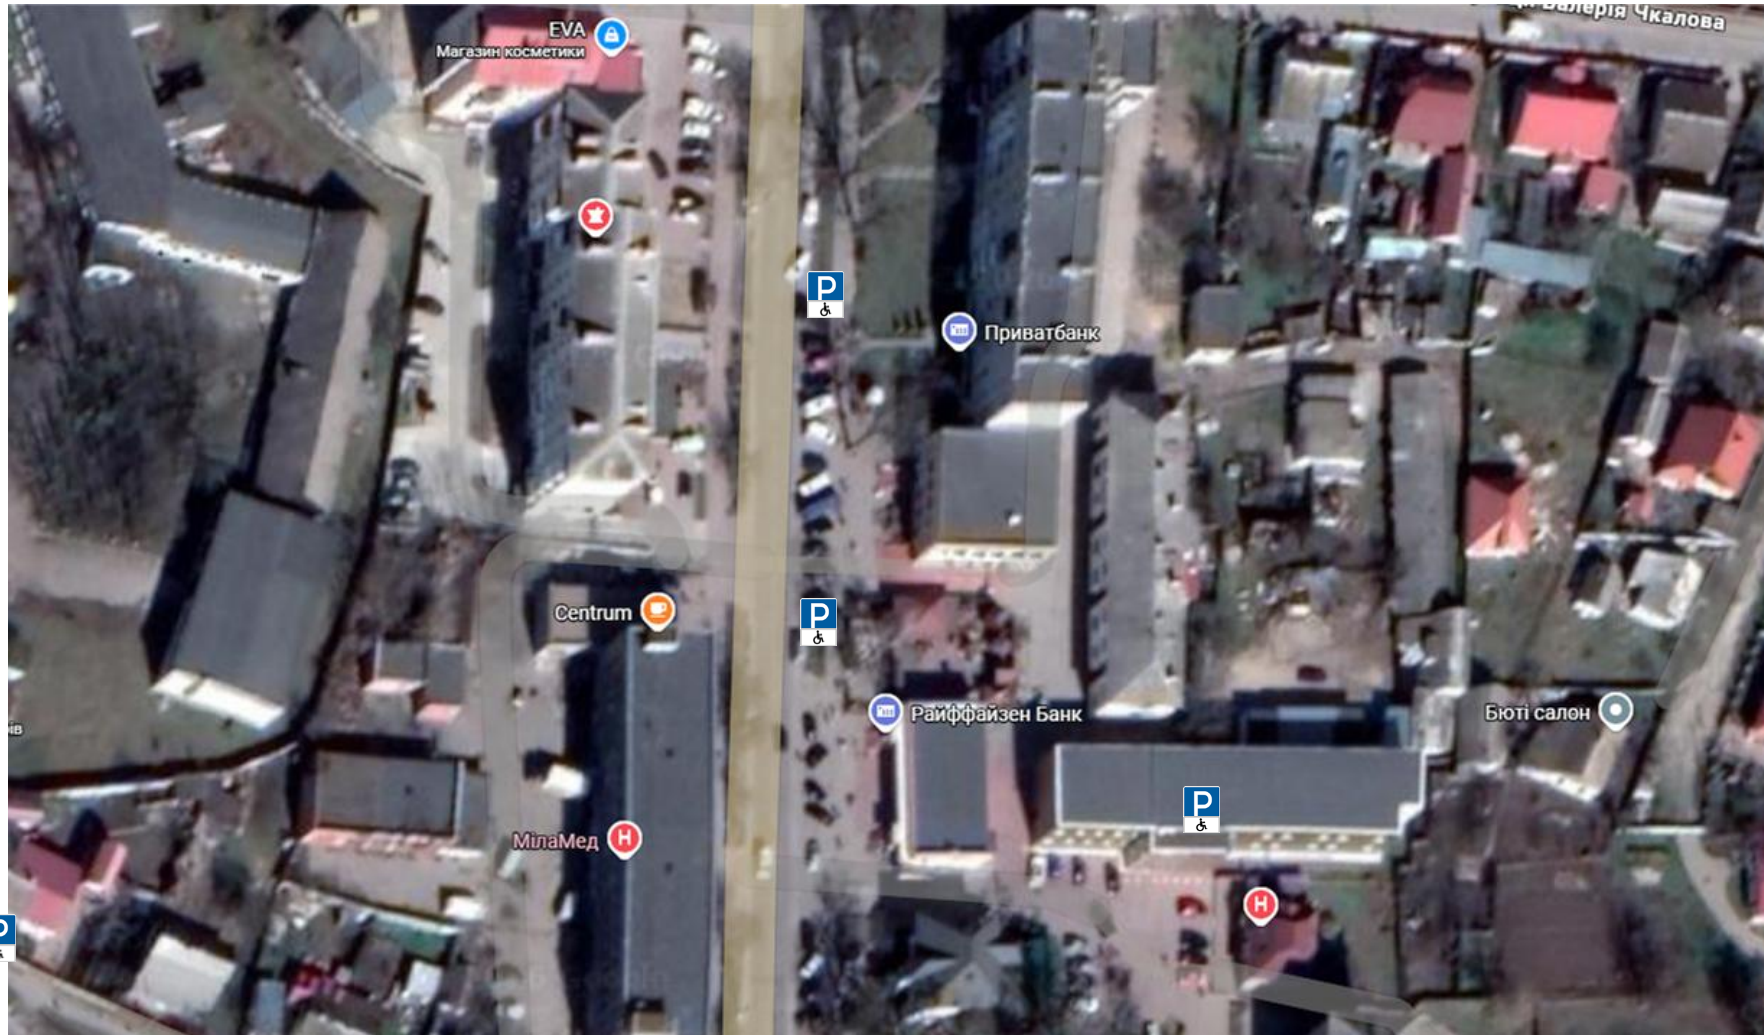

місце

встановлення дорожнього знаку 5.42.1 «Місце для стоянки» з табличкою 7.17 «Особи з інвалідністю»
та нанесення відповідної горизонтальної дорожньої розмітки 1.35

Ескіз організації дорожнього руху поблизу буд. №8 по вул. Площа Шевченка у місті Славута




місце

встановлення дорожнього знаку 5.42.1 «Місце для стоянки» з табличкою 7.17 «Особи з інвалідністю»
та нанесення відповідної горизонтальної дорожньої розмітки 1.35

Керуючий справами

Вікторія КРУТА

Ескіз організації дорожнього руху поблизу буд. №48, №52 по вул. Я. Мудрого у місті Славута

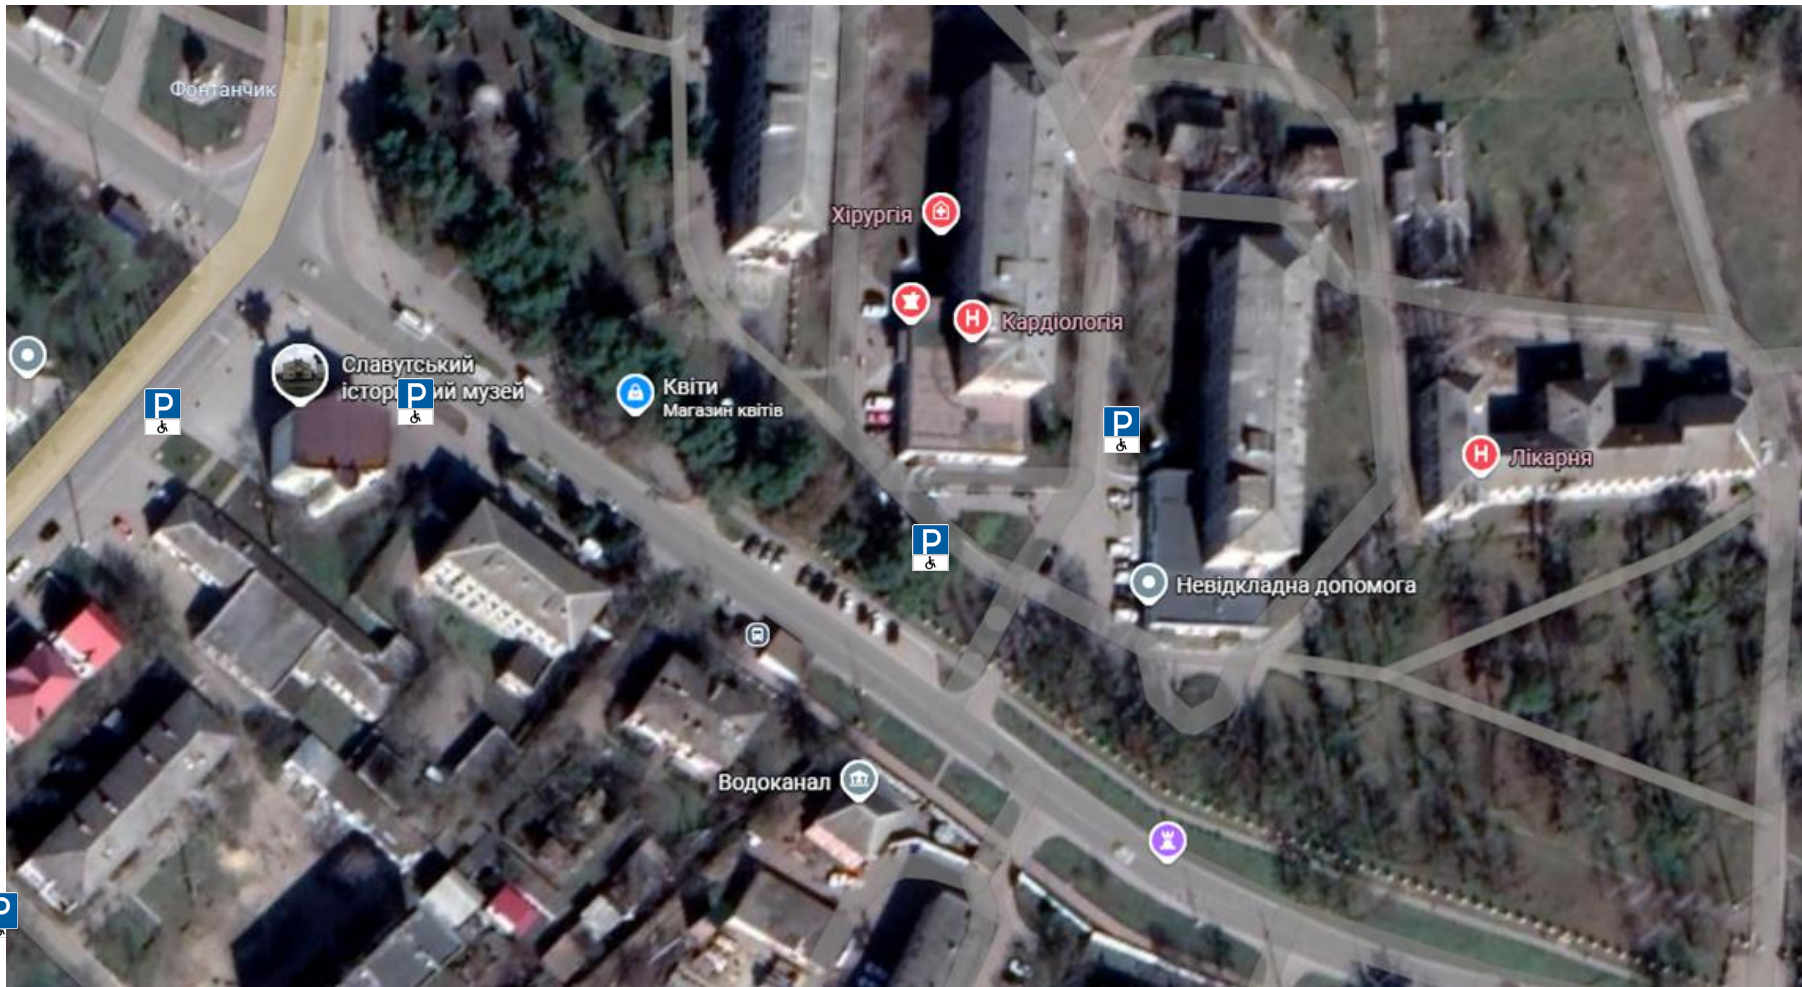

місце


встановлення дорожнього знаку 5.42.1 «Місце для стоянки» з табличкою 7.17 «Особи з інвалідністю»
та нанесення відповідної горизонтальної дорожньої розмітки 1.35

Керуючий справами

Додаток 6

Вікторія КРУТА

Ескіз організації дорожнього руху поблизу буд. №45 по вул. Церковна у місті Славута

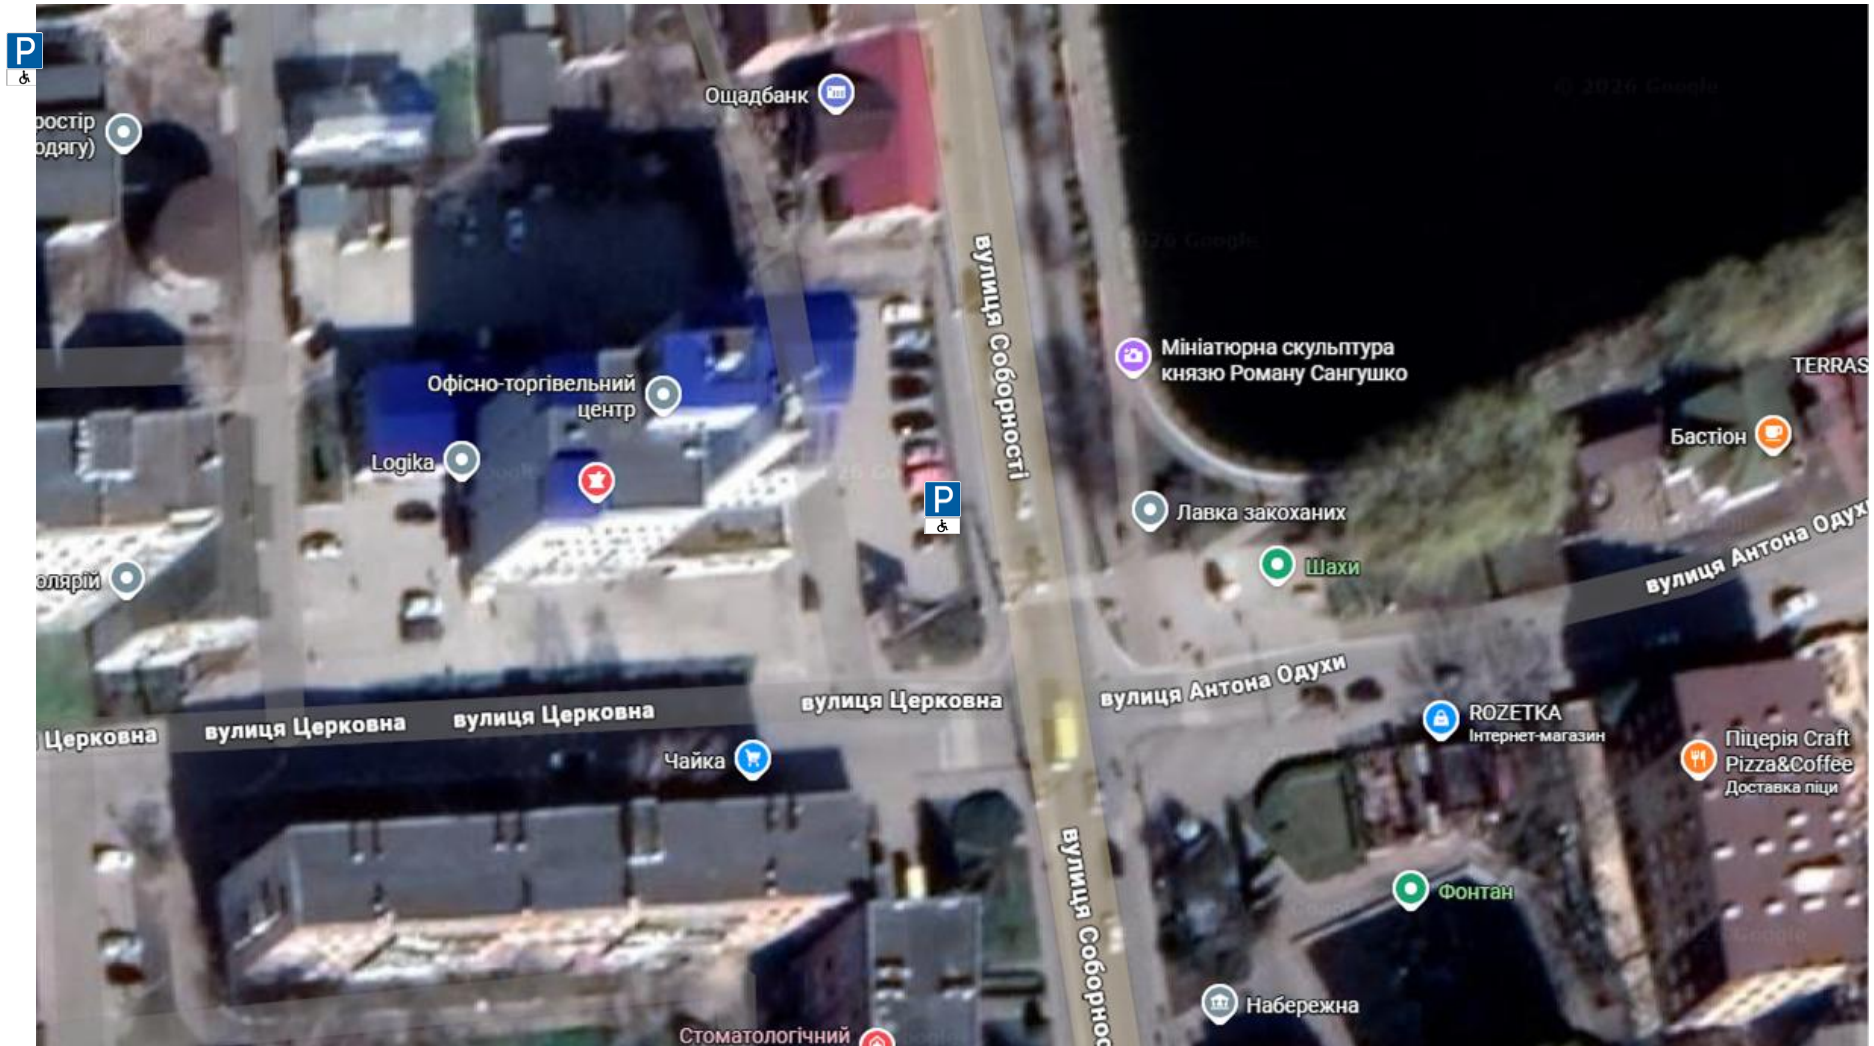


місце встановлення дорожнього знаку 5.42.1 «Місце для стоянки» з табличкою 7.17 «Особи з інвалідністю»
та нанесення відповідної горизонтальної дорожньої розмітки 1.35
Керуючий справами

Вікторія КРУТА

Додаток 7
до рішення виконавчого комітету

Ескіз організації дорожнього руху поблизу буд. №11 по вул. Я. Мудрого у місті Славута

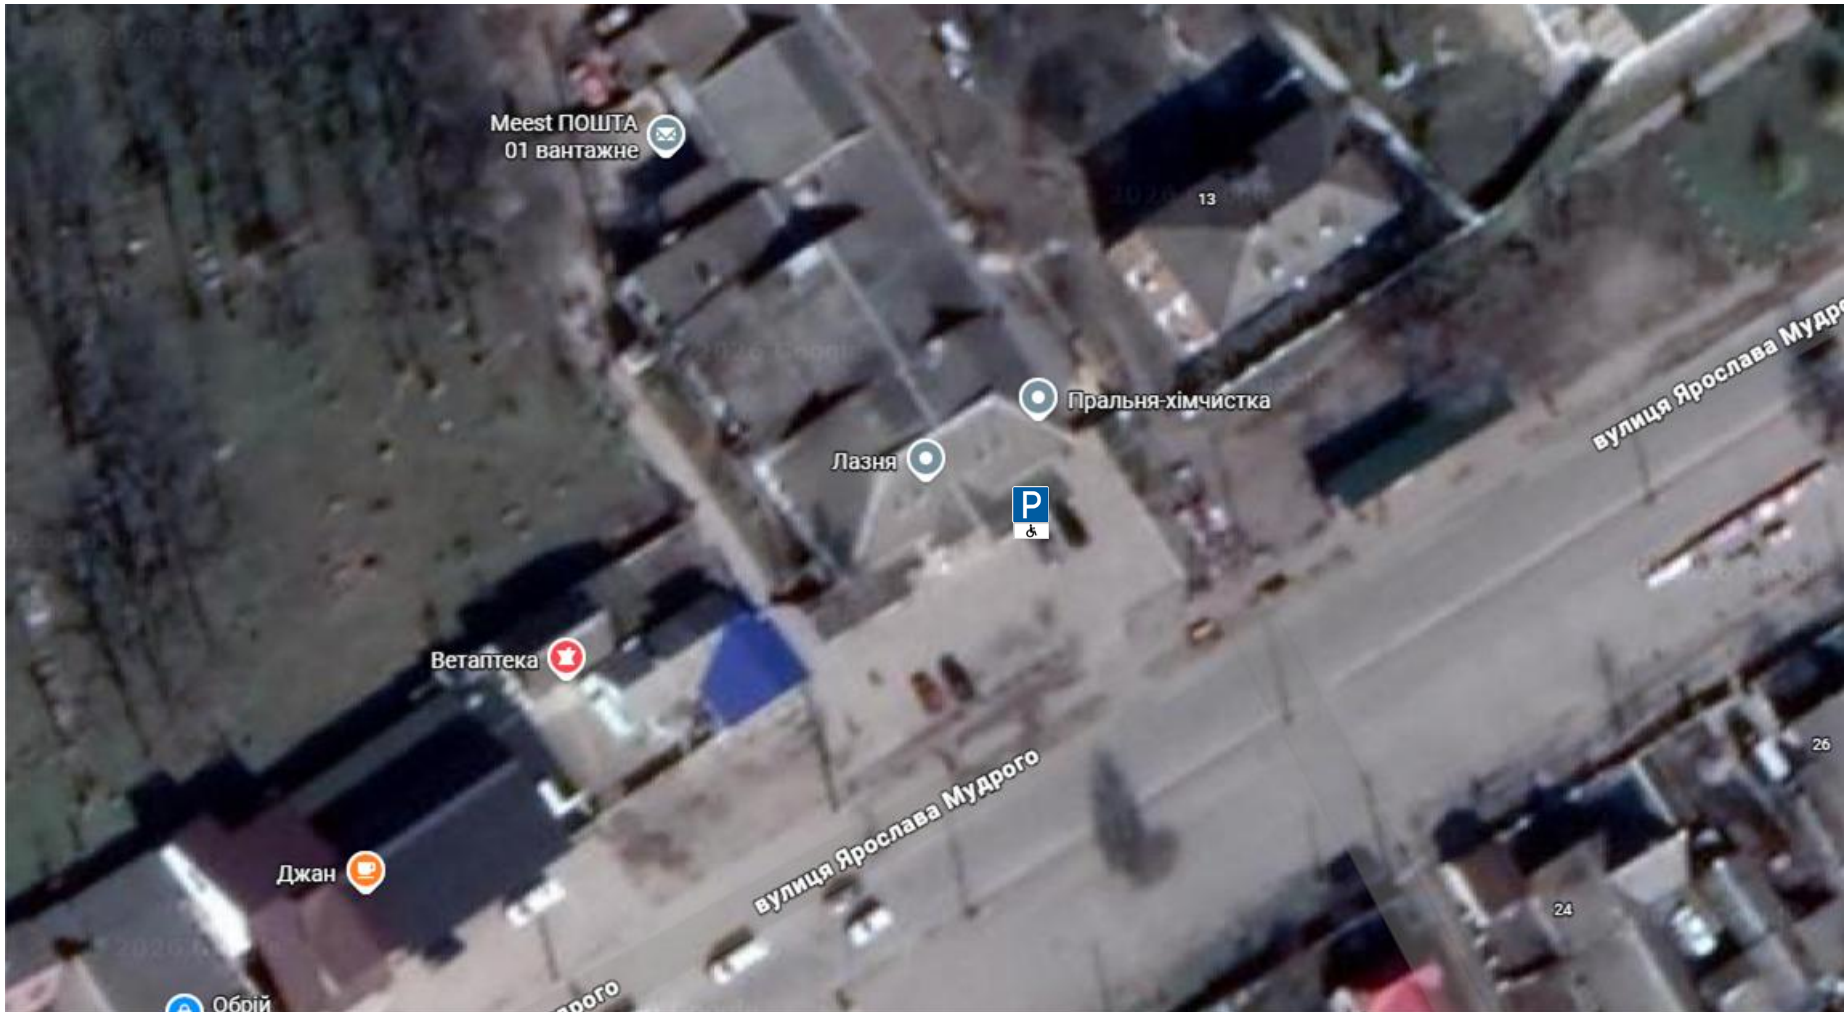

місце


встановлення дорожнього знаку 5.42.1 «Місце для стоянки» з табличкою 7.17 «Особи з інвалідністю»
та нанесення відповідної горизонтальної дорожньої розмітки 1.35

Керуючий справами

Вікторія КРУТА

Додаток 8
до рішення виконавчого комітету

Ескіз організації дорожнього руху поблизу буд. №102 по вул. Миру у місті Славута

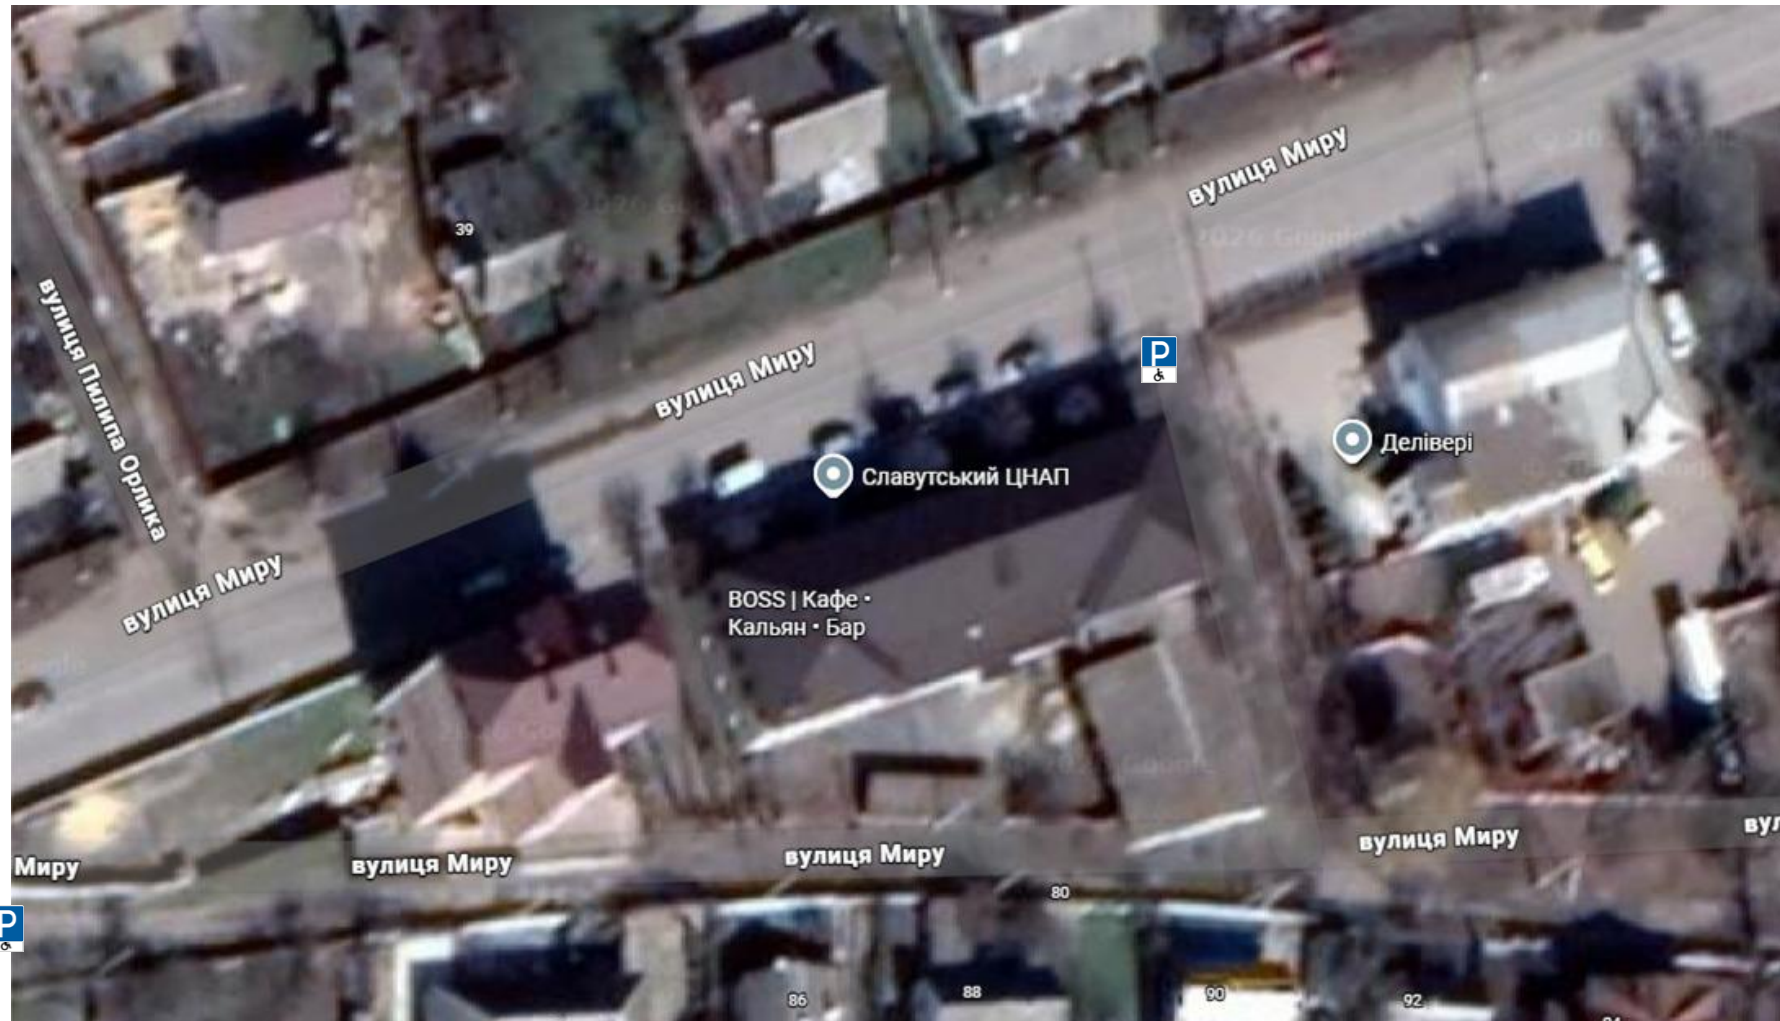

місце


встановлення дорожнього знаку 5.42.1 «Місце для стоянки» з табличкою 7.17 «Особи з інвалідністю»
та нанесення відповідної горизонтальної дорожньої розмітки 1.35

Керуючий справами

Вікторія КРУТА

Додаток 9
до рішення виконавчого комітету
Славутської міської ради

Ескіз організації дорожнього руху поблизу буд. №59 по вул. Я. Мудрого у місті Славута

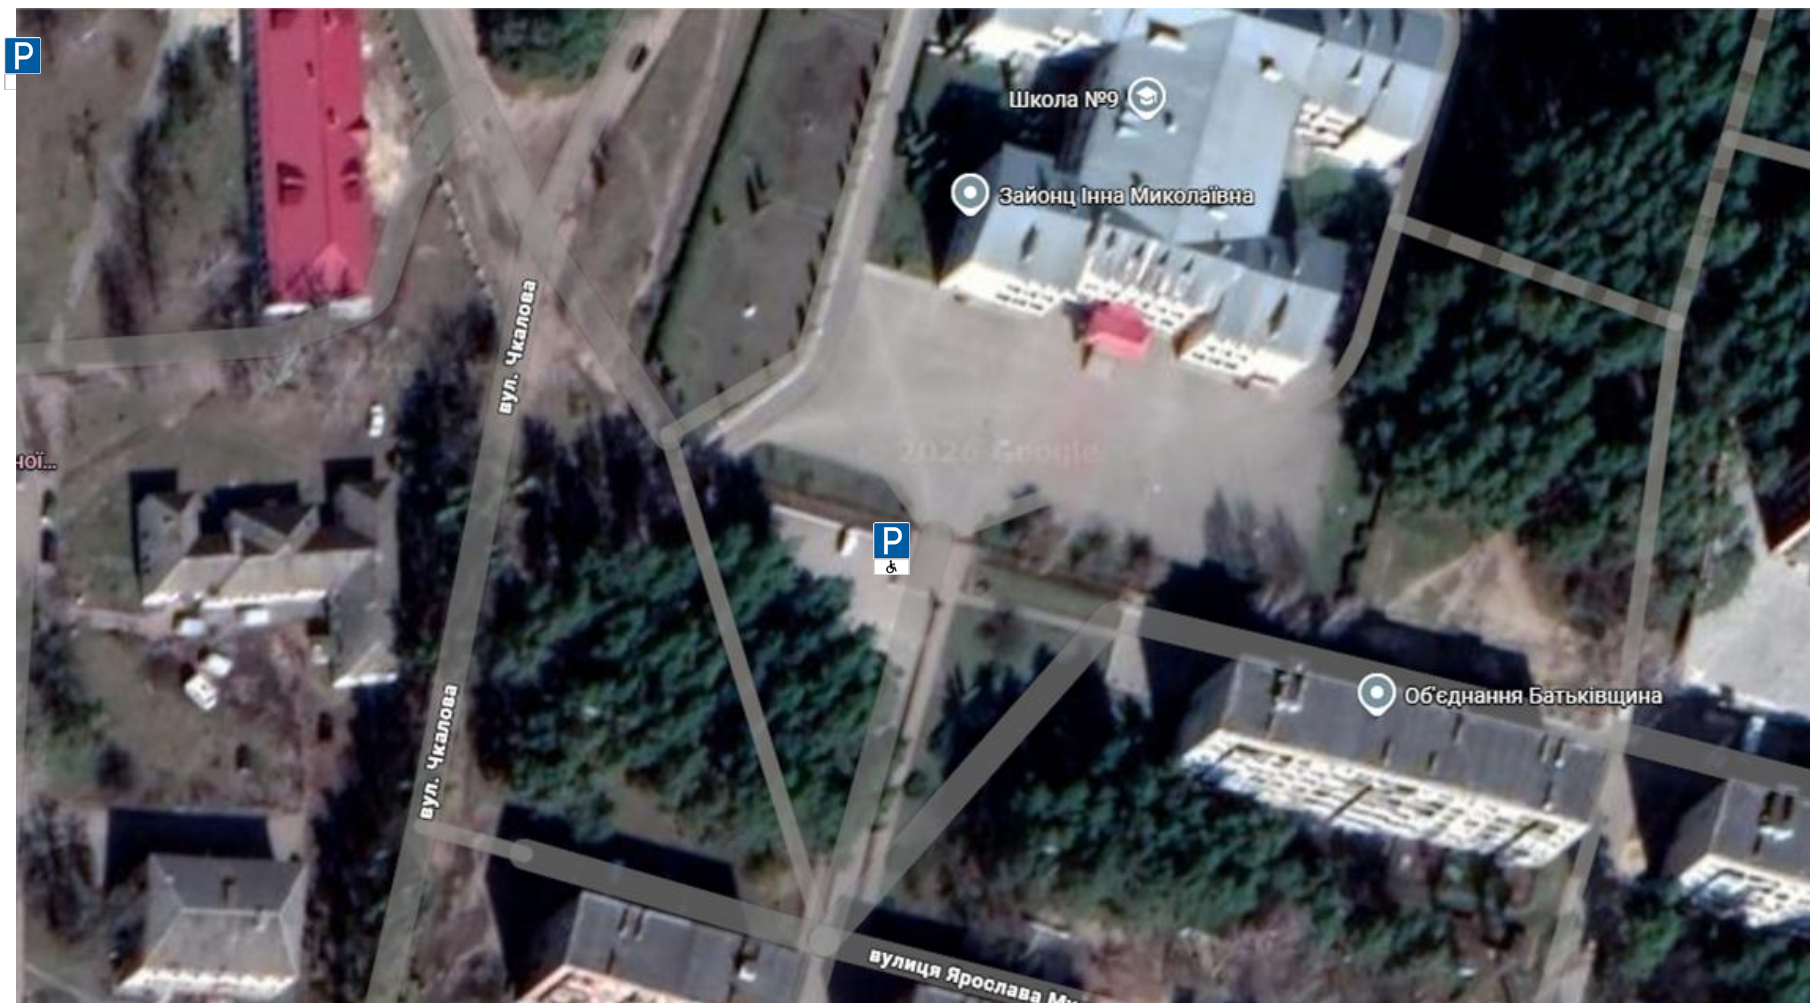

місце


встановлення дорожнього знаку 5.42.1 «Місце для стоянки» з табличкою 7.17 «Особи з інвалідністю»
та нанесення відповідної горизонтальної дорожньої розмітки 1.35

Керуючий справами

Вікторія КРУТА

Додаток 10
до рішення виконавчого комітету
Славутської міської ради

Ескіз організації дорожнього руху поблизу буд. №59 по вул. Я. Мудрого у місті Славута

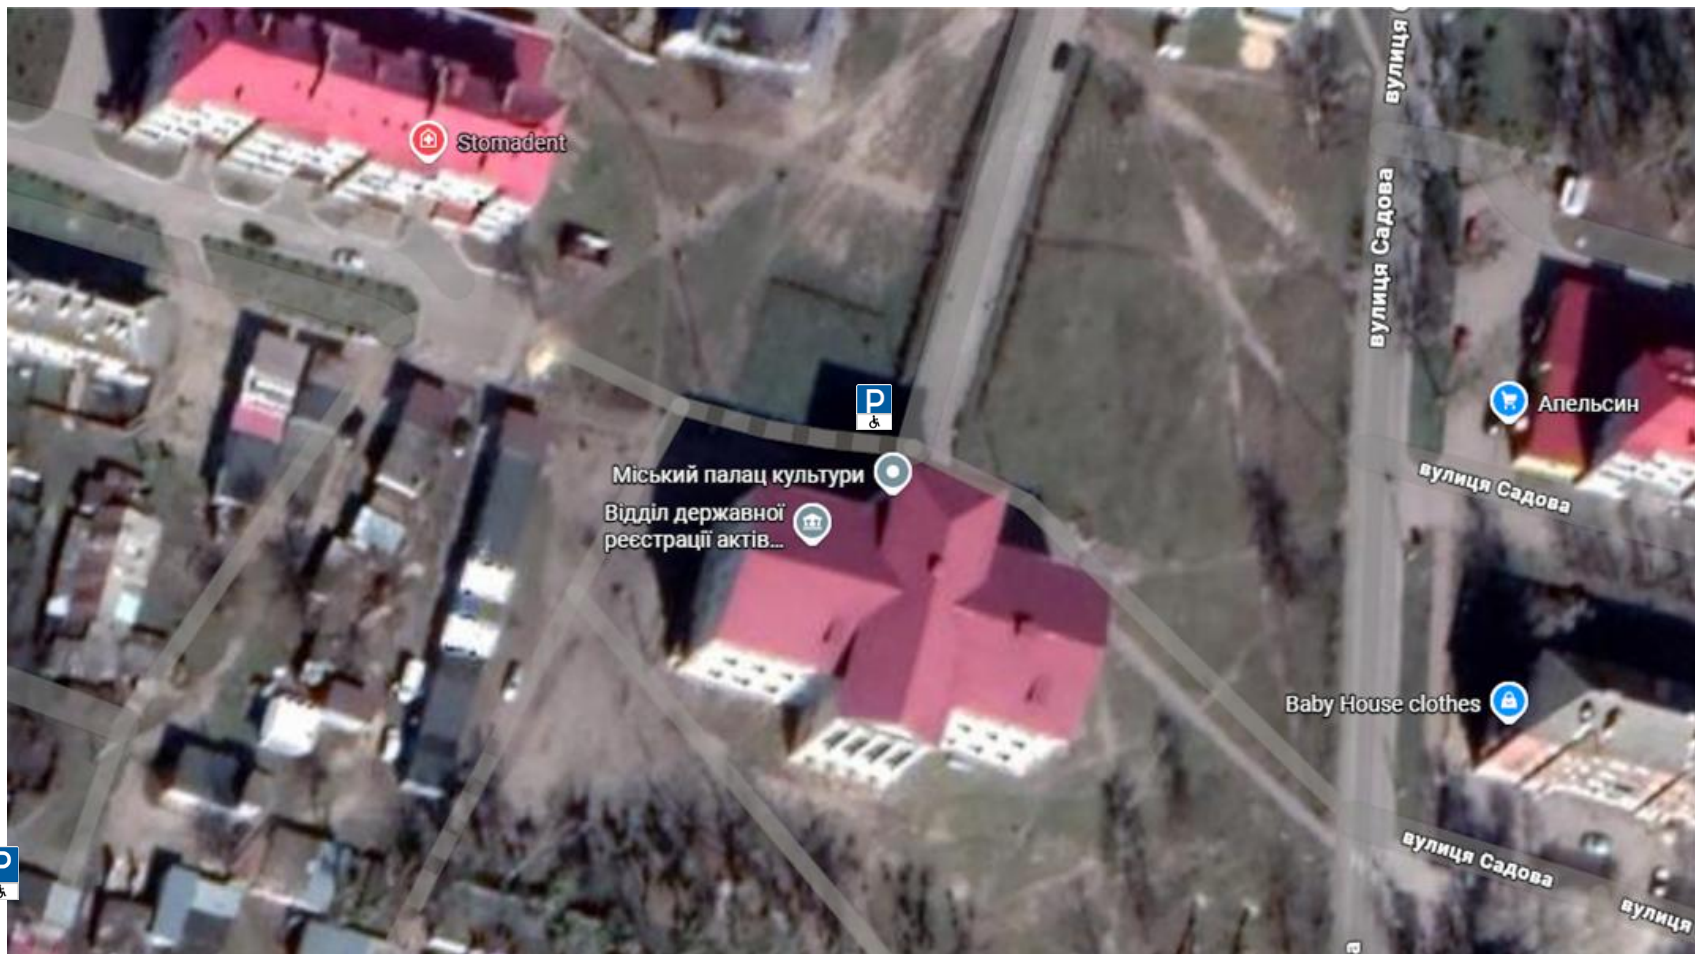

місце


встановлення дорожнього знаку 5.42.1 «Місце для стоянки» з табличкою 7.17 «Особи з інвалідністю» та нанесення відповідної горизонтальної дорожньої розмітки 1.35

Керуючий справами

Вікторія КРУТА

Додаток 11
до рішення виконавчого комітету
Славутської міської ради
№ _____

Ескіз організації дорожнього руху поблизу буд. №18 по вул. Привокзальна у місті Славута

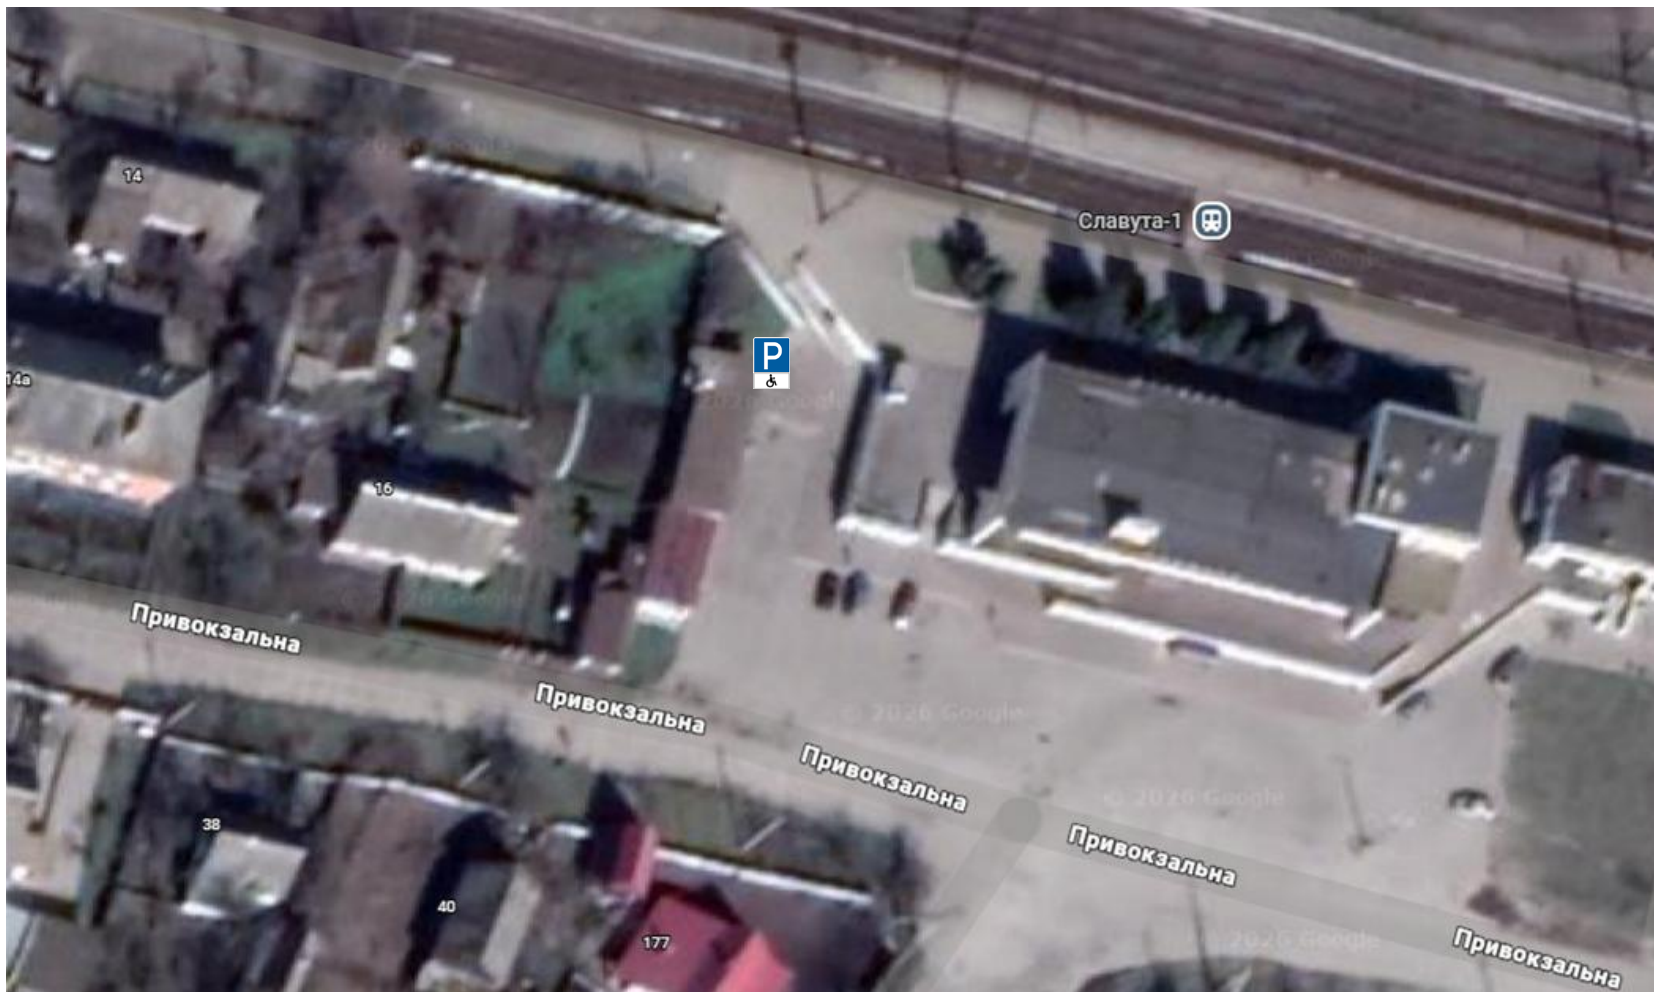

- місце 

встановлення дорожнього знаку 5.42.1 «Місце для стоянки» з табличкою 7.17 «Особи з інвалідністю»
та нанесення відповідної горизонтальної дорожньої розмітки 1.35

Керуючий справами

Вікторія КРУТА