


Ескіз організації дорожнього руху по вулиці Острозька у місті Славута

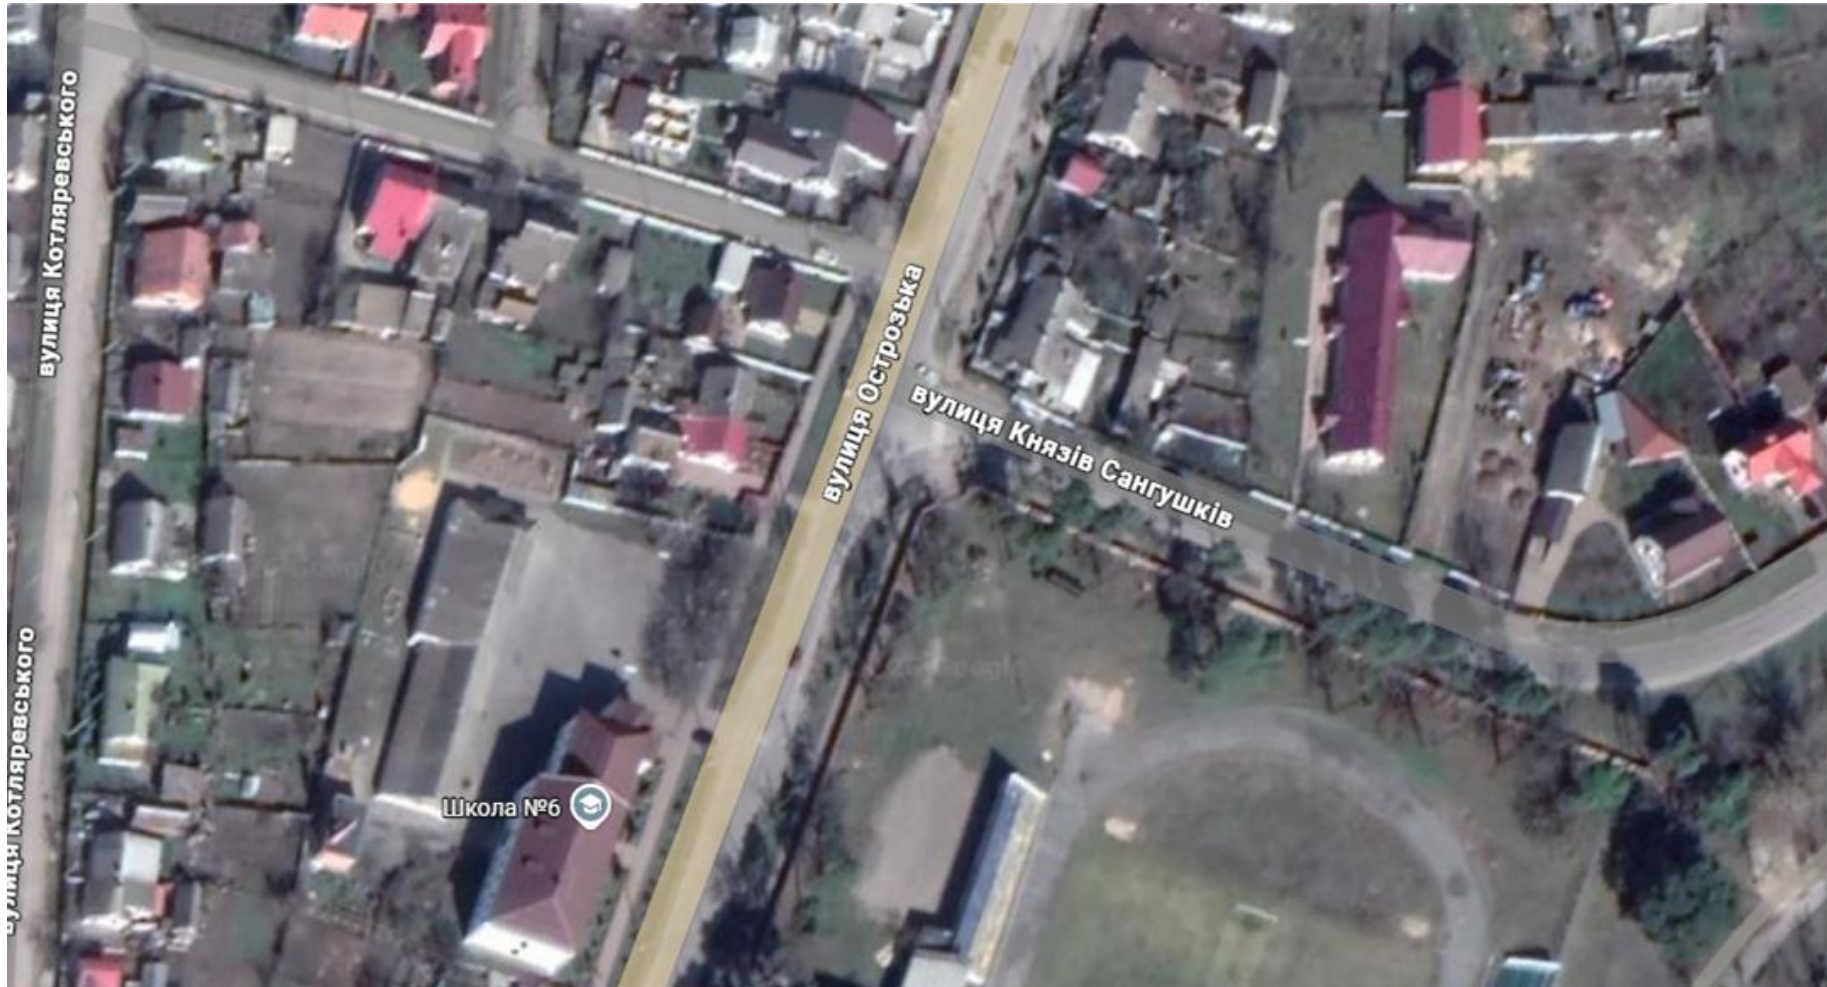


- місце

встановлення опуклого дзеркала.

Керуючий справами

Вікторія КРУТА

Ескіз організації дорожнього руху по вулиці Миру у місті Славута

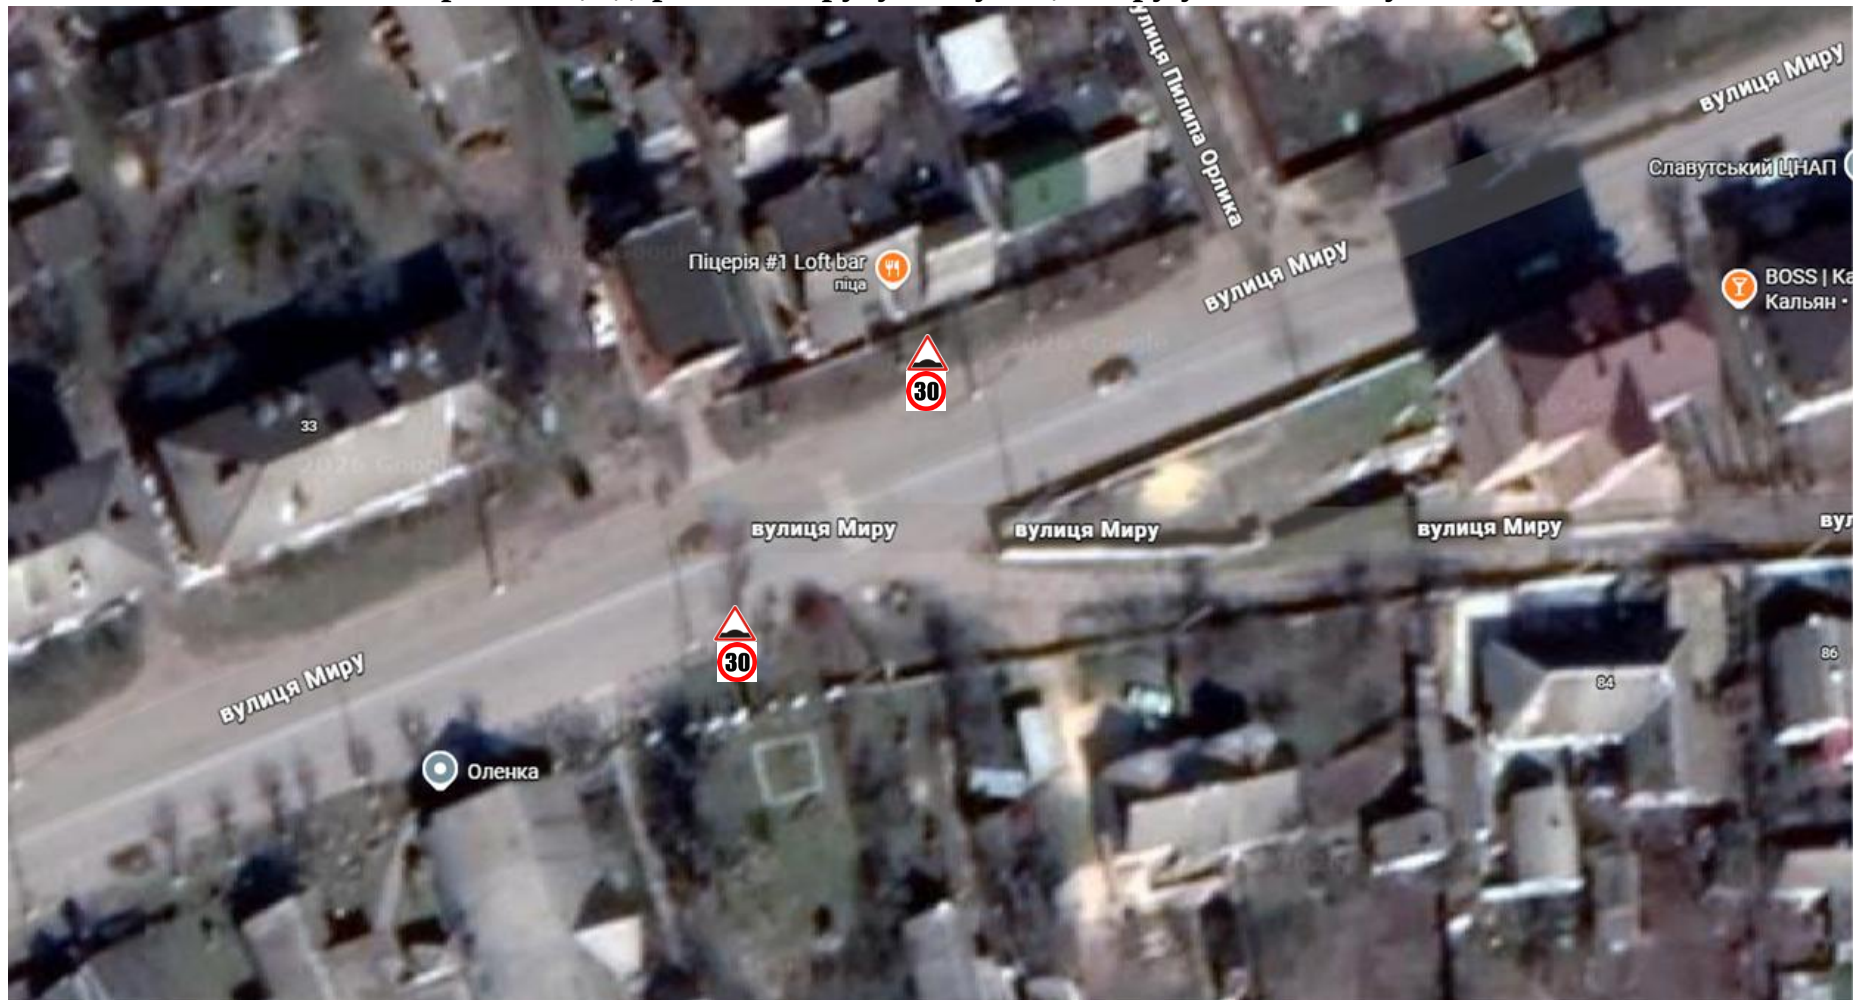


- місце встановлення заборонних дорожніх знаків 3.29 «Обмеження максимальної швидкості», попереджувальних дорожніх знаків 1.11 «Пагорб»;
- місце встановлення засобів примусового зниження швидкості.

Додаток 3
до рішення виконавчого комітету
Славутської міської ради

№ _____

Ескіз організації дорожнього руху по вулиці Миру у місті Славута

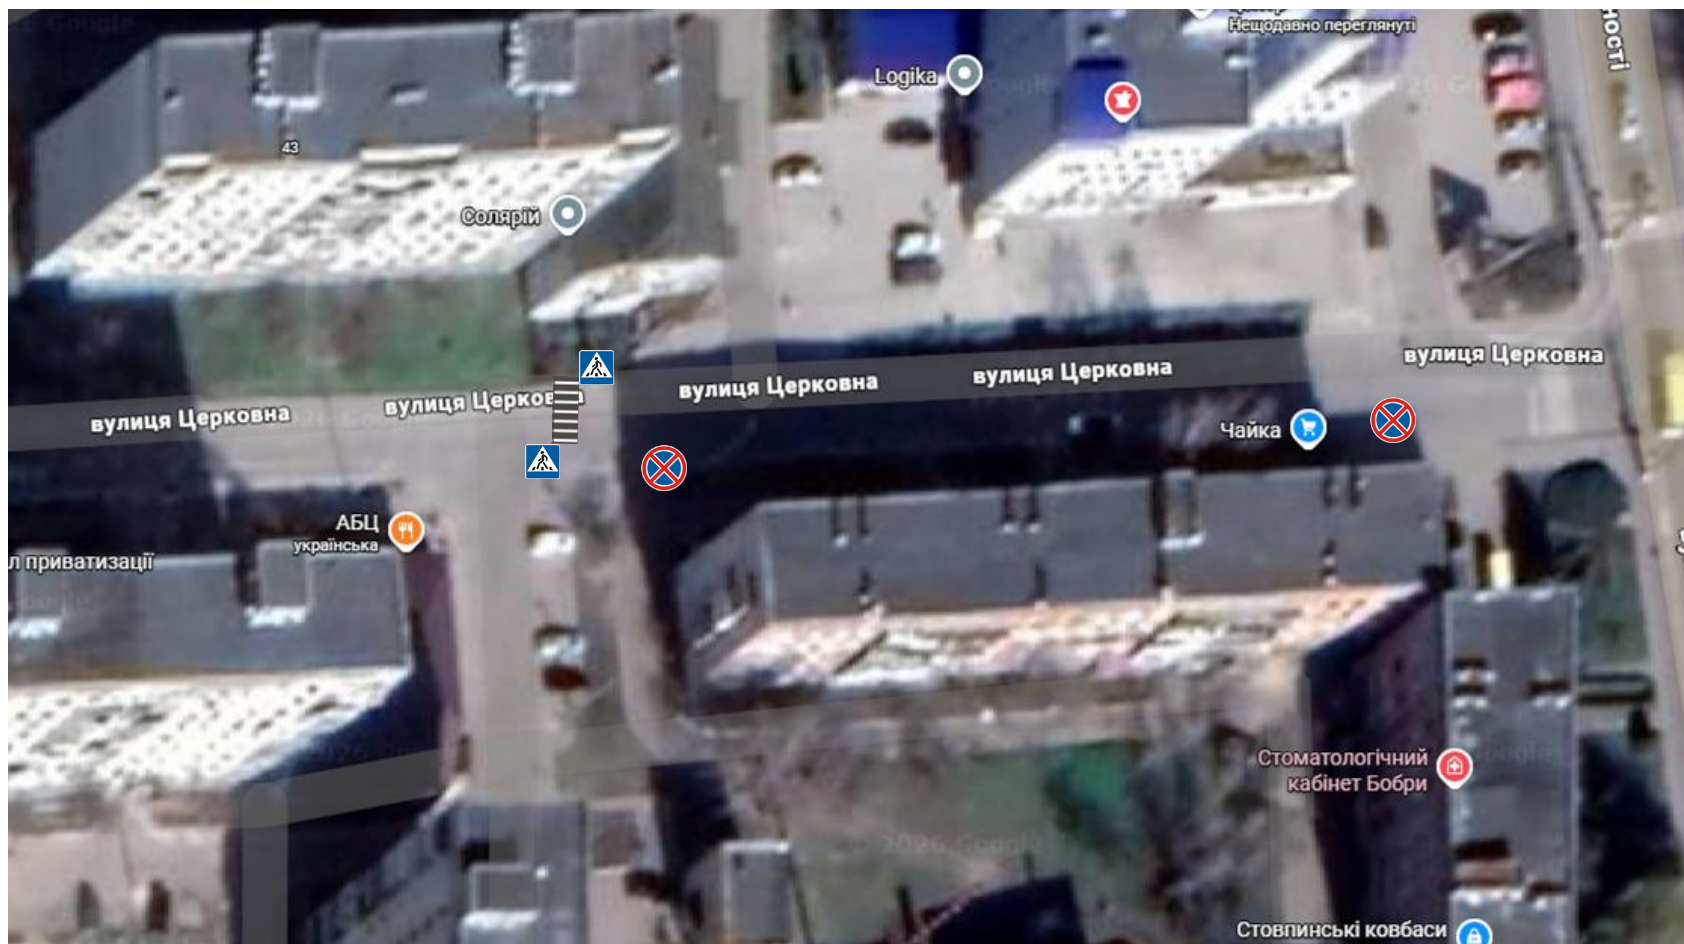

- місце нанесення дорожньої розмітки 1.14.1 «зебра»;
- місце встановлення дорожніх знаків 5.38.1 та 5.38.2 «Пішохідний перехід»;
- місце встановлення заборонних дорожніх знаків 3.34 «Зупинку заборонено».

