



Схема розміщення спортивного майданчика (міні футбольного майданчика)  
по вул. Ярослава Мудрого, біля будинків 69, 69а розміром 20\*40 м

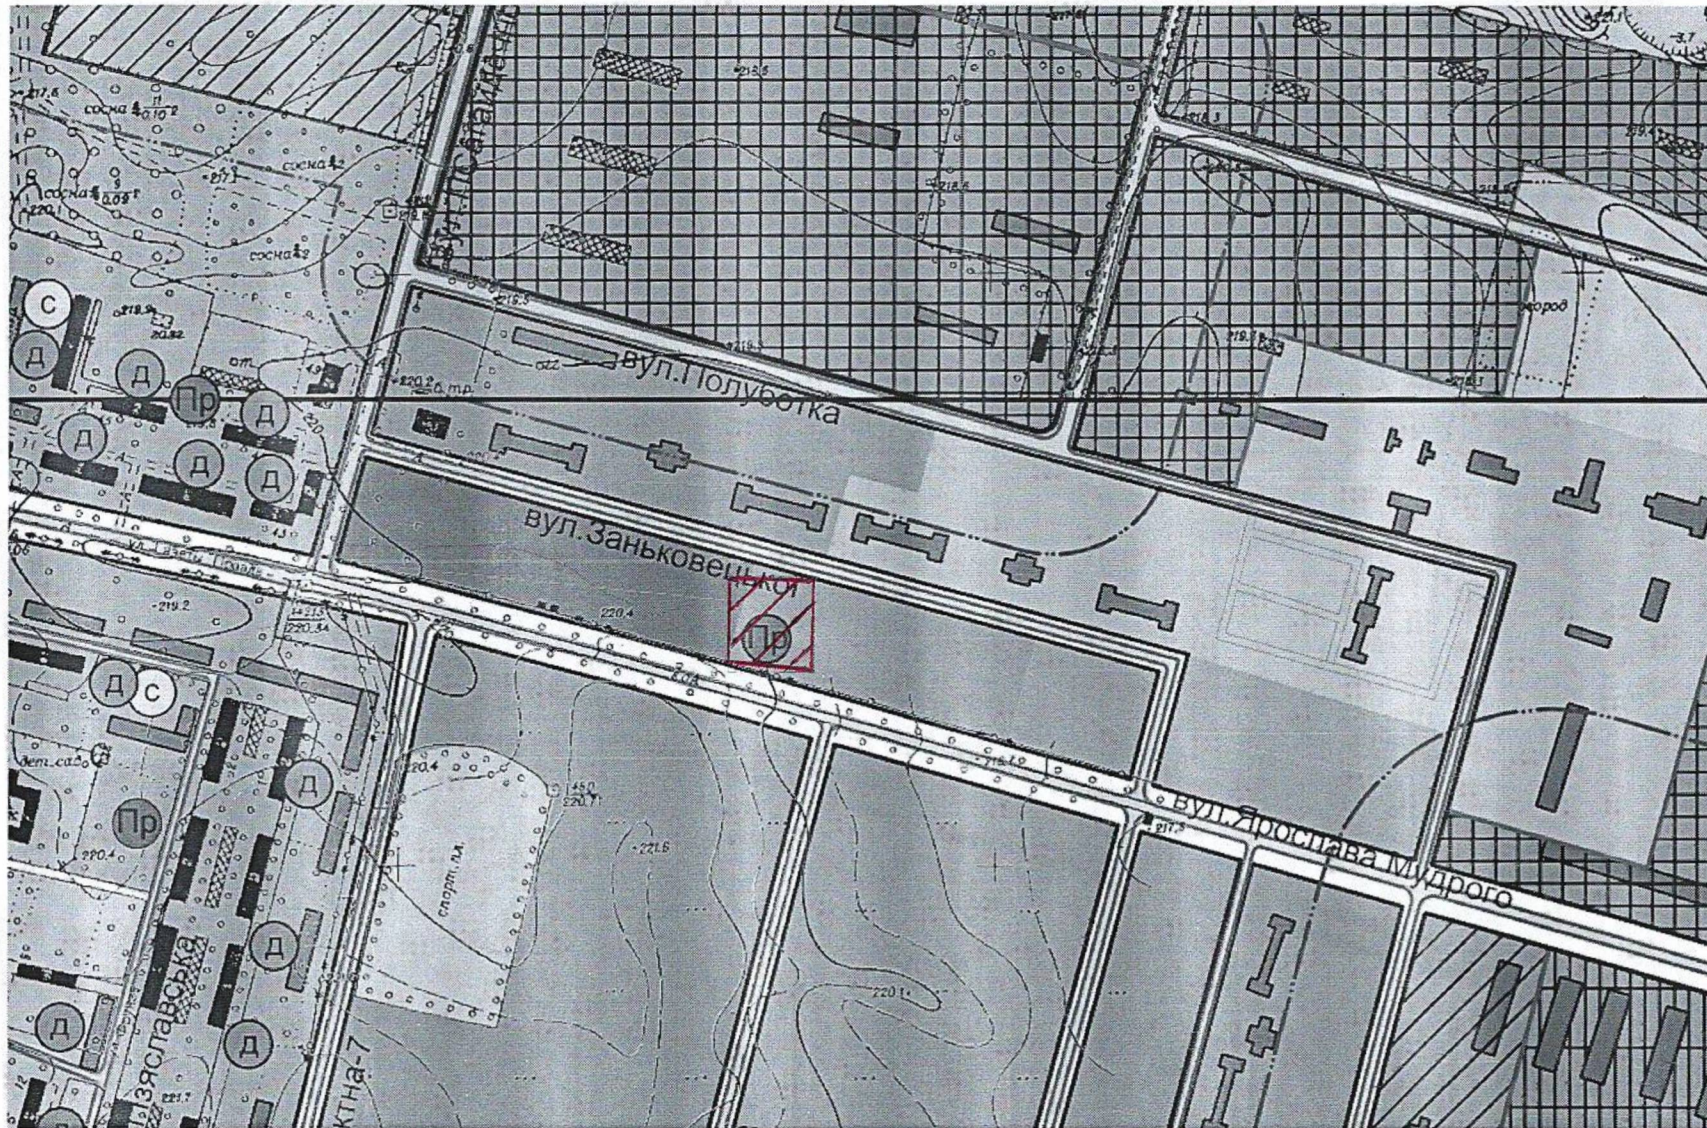

 - проектне місце розташування майданчика