


Ескіз організації дорожнього руху по вулиці Острозька у місті Славута

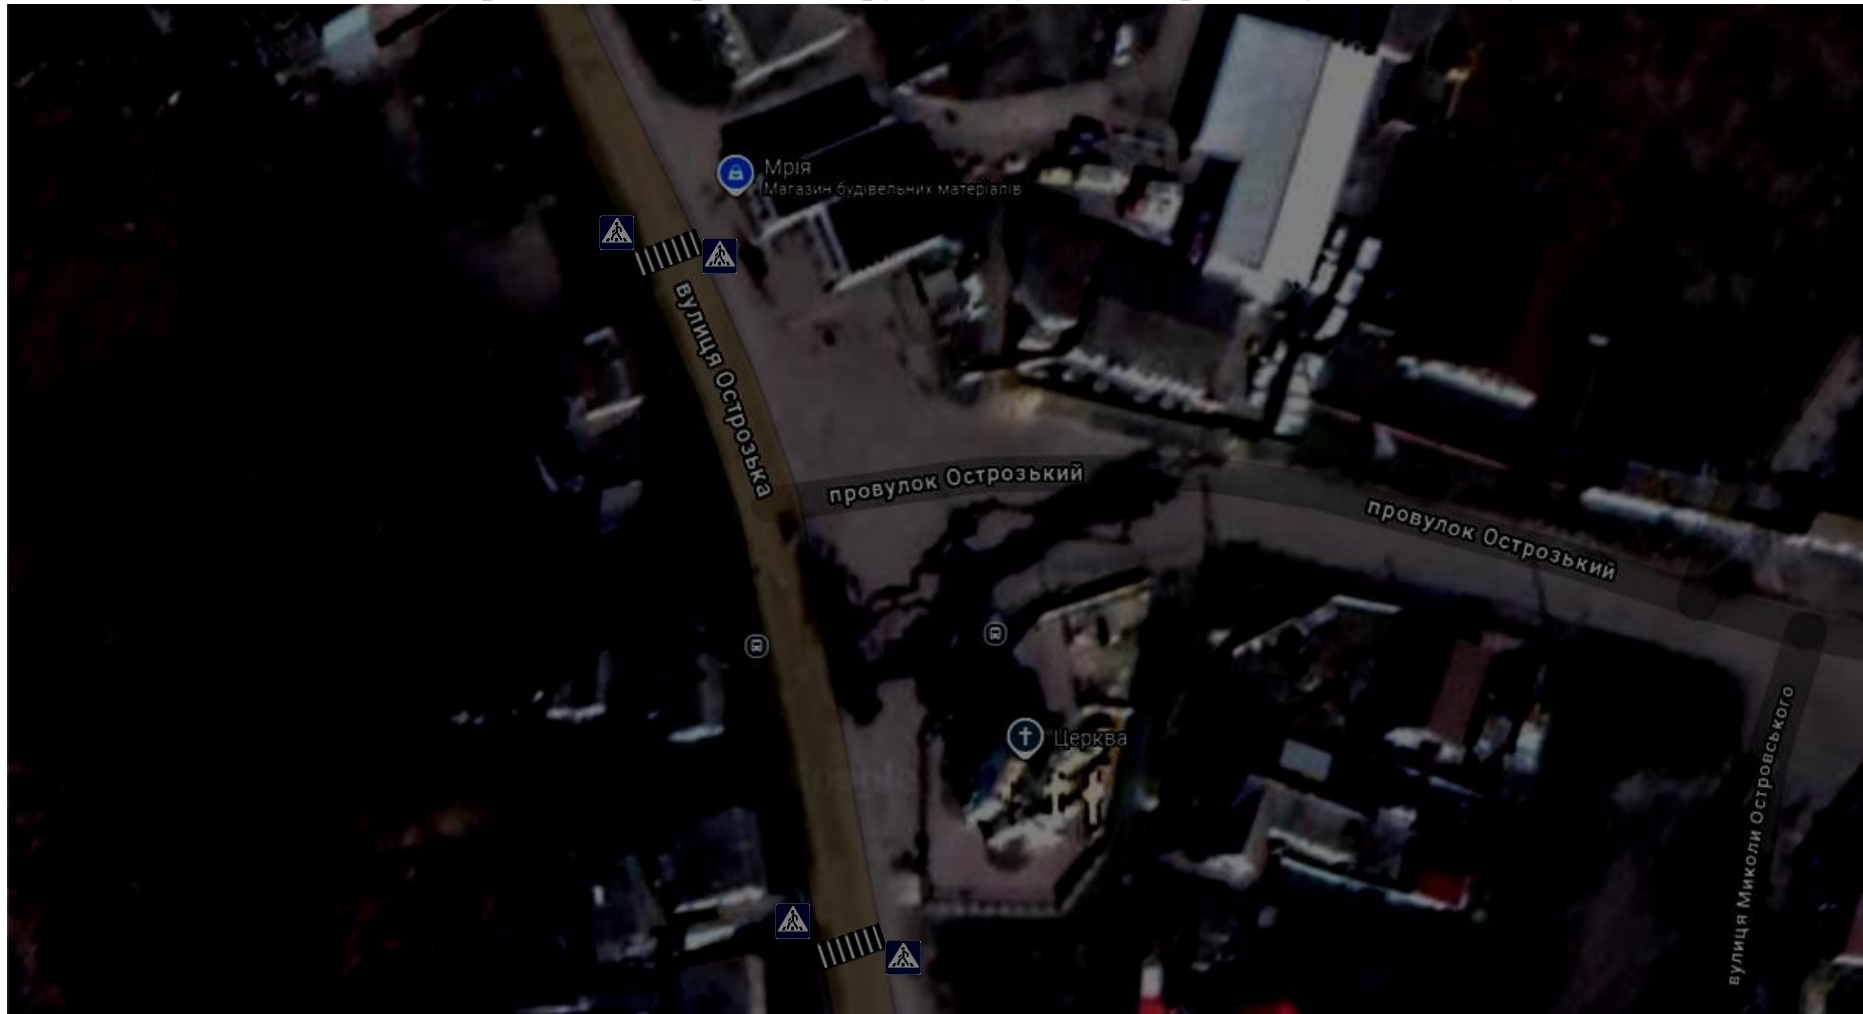

- ▬ місце нанесення дорожньої розмітки 1.14.1 «зебра»;
- ▲ - місце встановлення дорожніх знаків 5.38.1 та 5.38.2 «Пішохідний перехід».