


Додаток 3
до рішення виконавчого комітету
Славутської міської ради
від _____ № _____

Ескіз організації дорожнього руху по вулиці Острозька у місті Славута

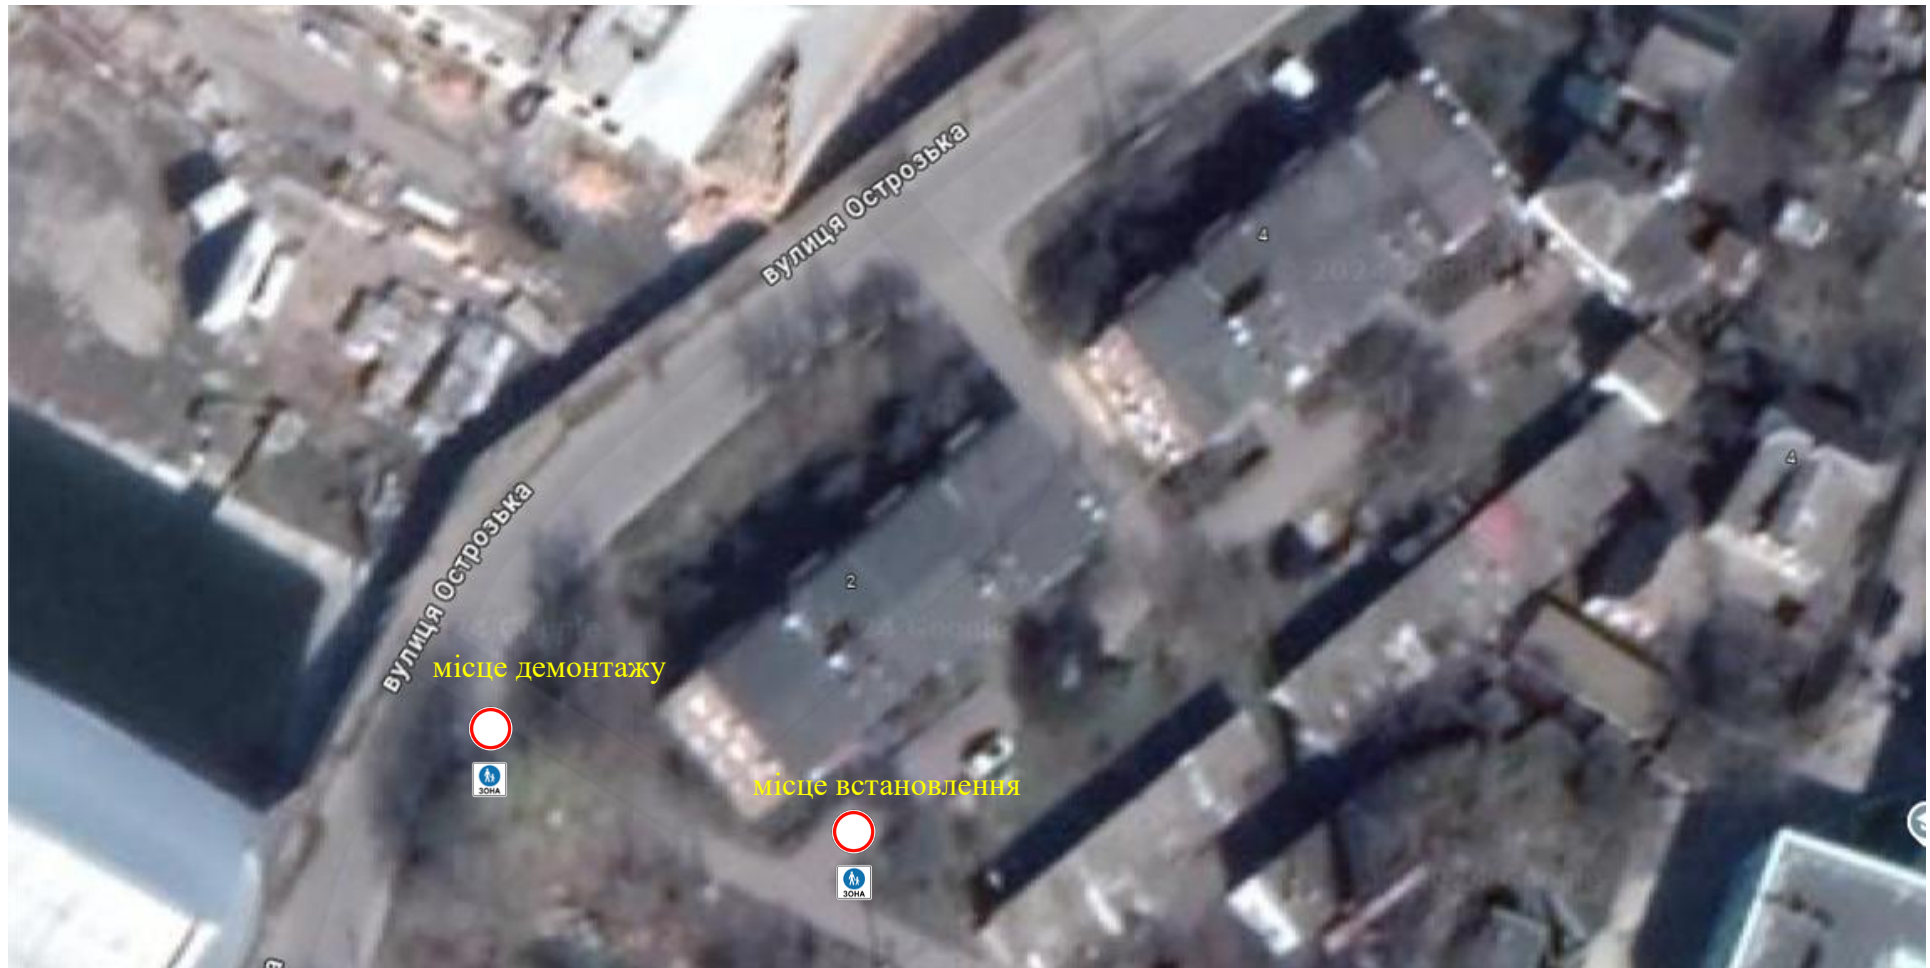

-  - інформаційно-вказівний знак 5.36 «Пішохідна зона»;
-  - дорожній знак 3.1 «Рух заборонено».

Керуючий справами

Вікторія КРУТА