


Ескіз організації дорожнього руху по вулиці Покровська у місті Славута

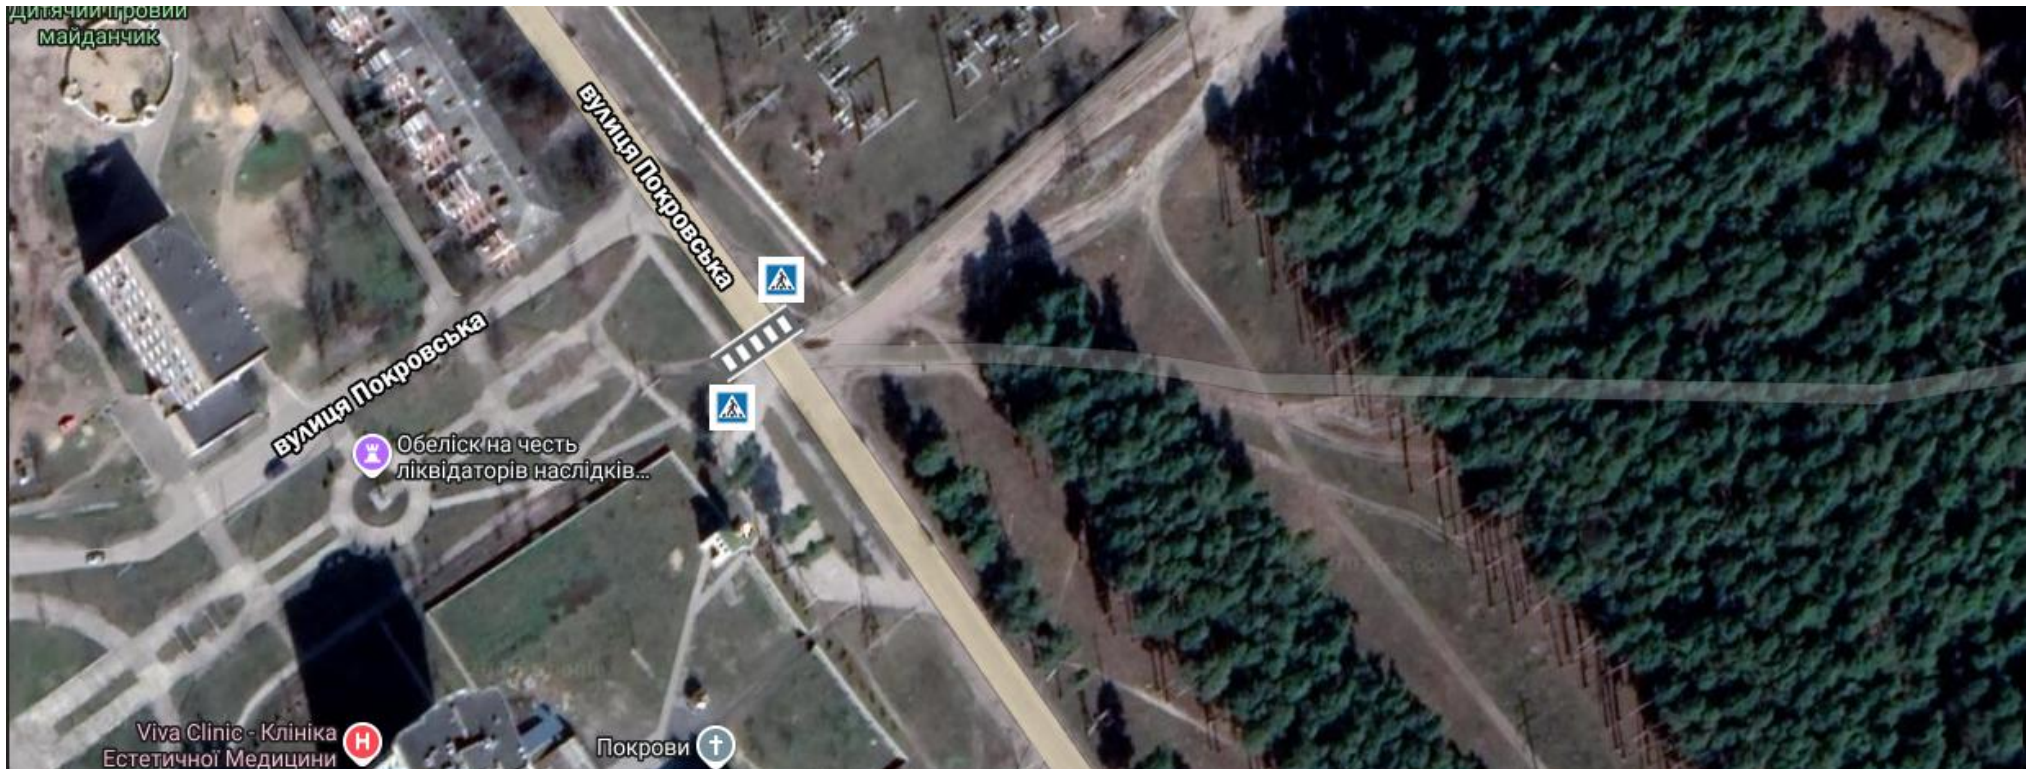

-

місце встановлення дорожніх знаків 5.38.1 та 5.38.2 «Пішохідний перехід»



місце нанесення розмітки дорожнього покриття 1.14.1 «Пішохідний перехід»