


Додаток 1
до рішення виконавчого комітету
Славутської міської ради
28.05.2026 № 151


Ескіз організації дорожнього руху по вулиці Козацька у місті Славута

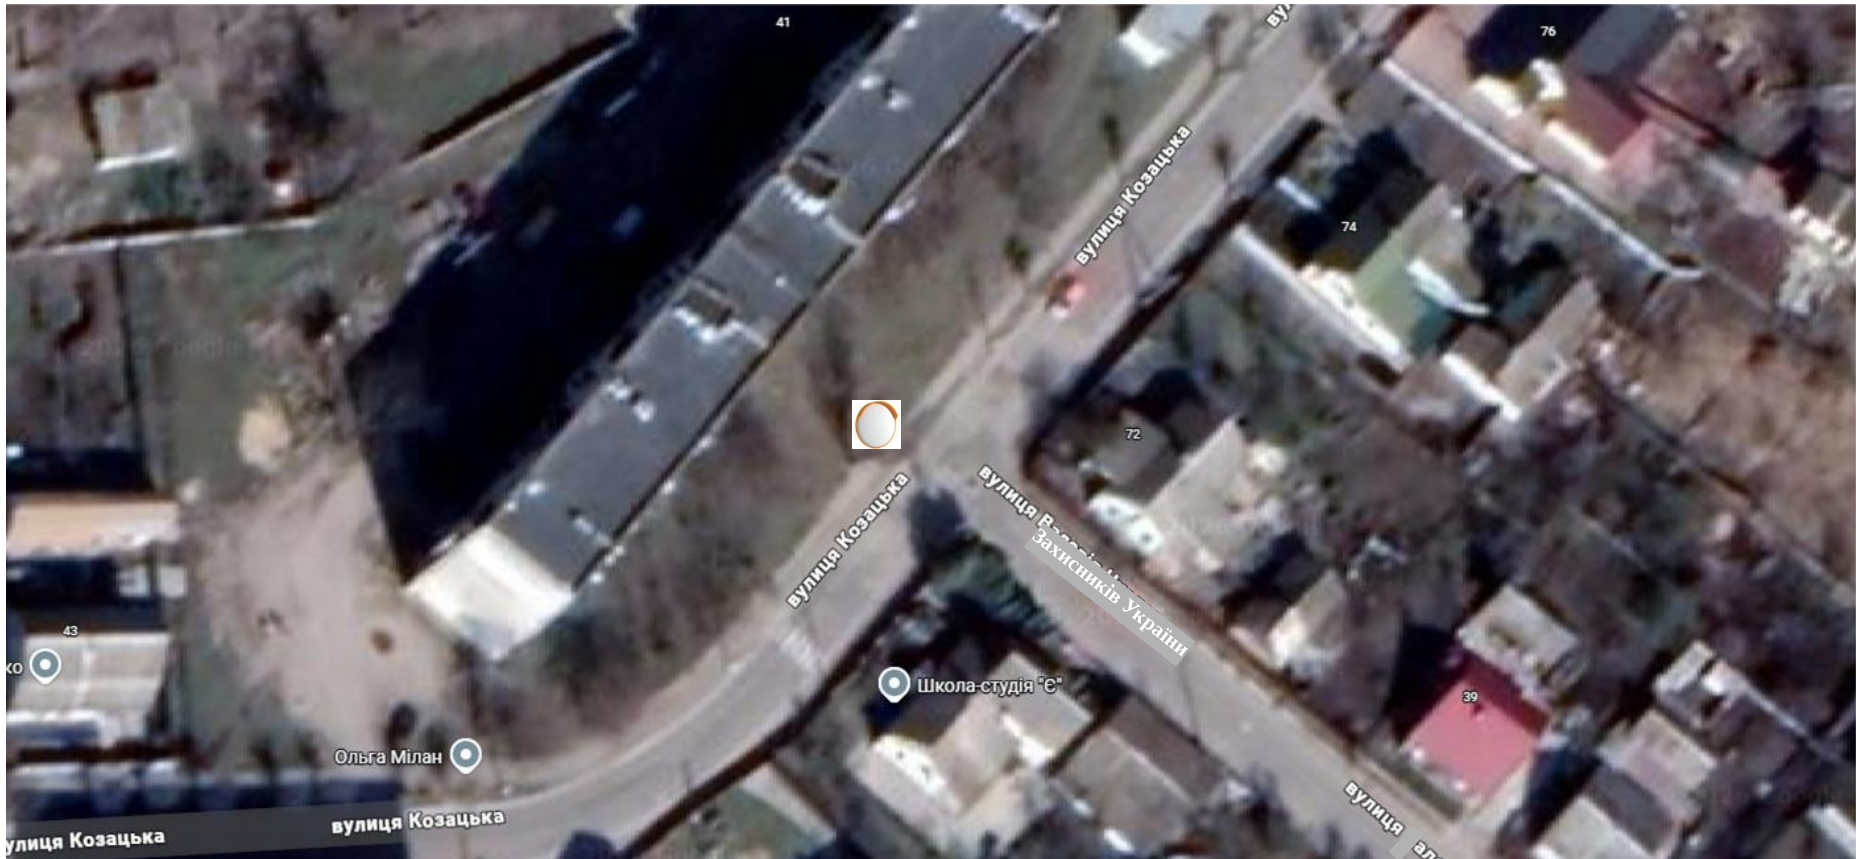

 - місце встановлення опуклого дзеркала.

Додаток 2
до рішення виконавчого комітету
Славутської міської ради
28.05.2026 №151

Ескіз організації дорожнього руху по вулиці Б. Хмельницького у місті Славута

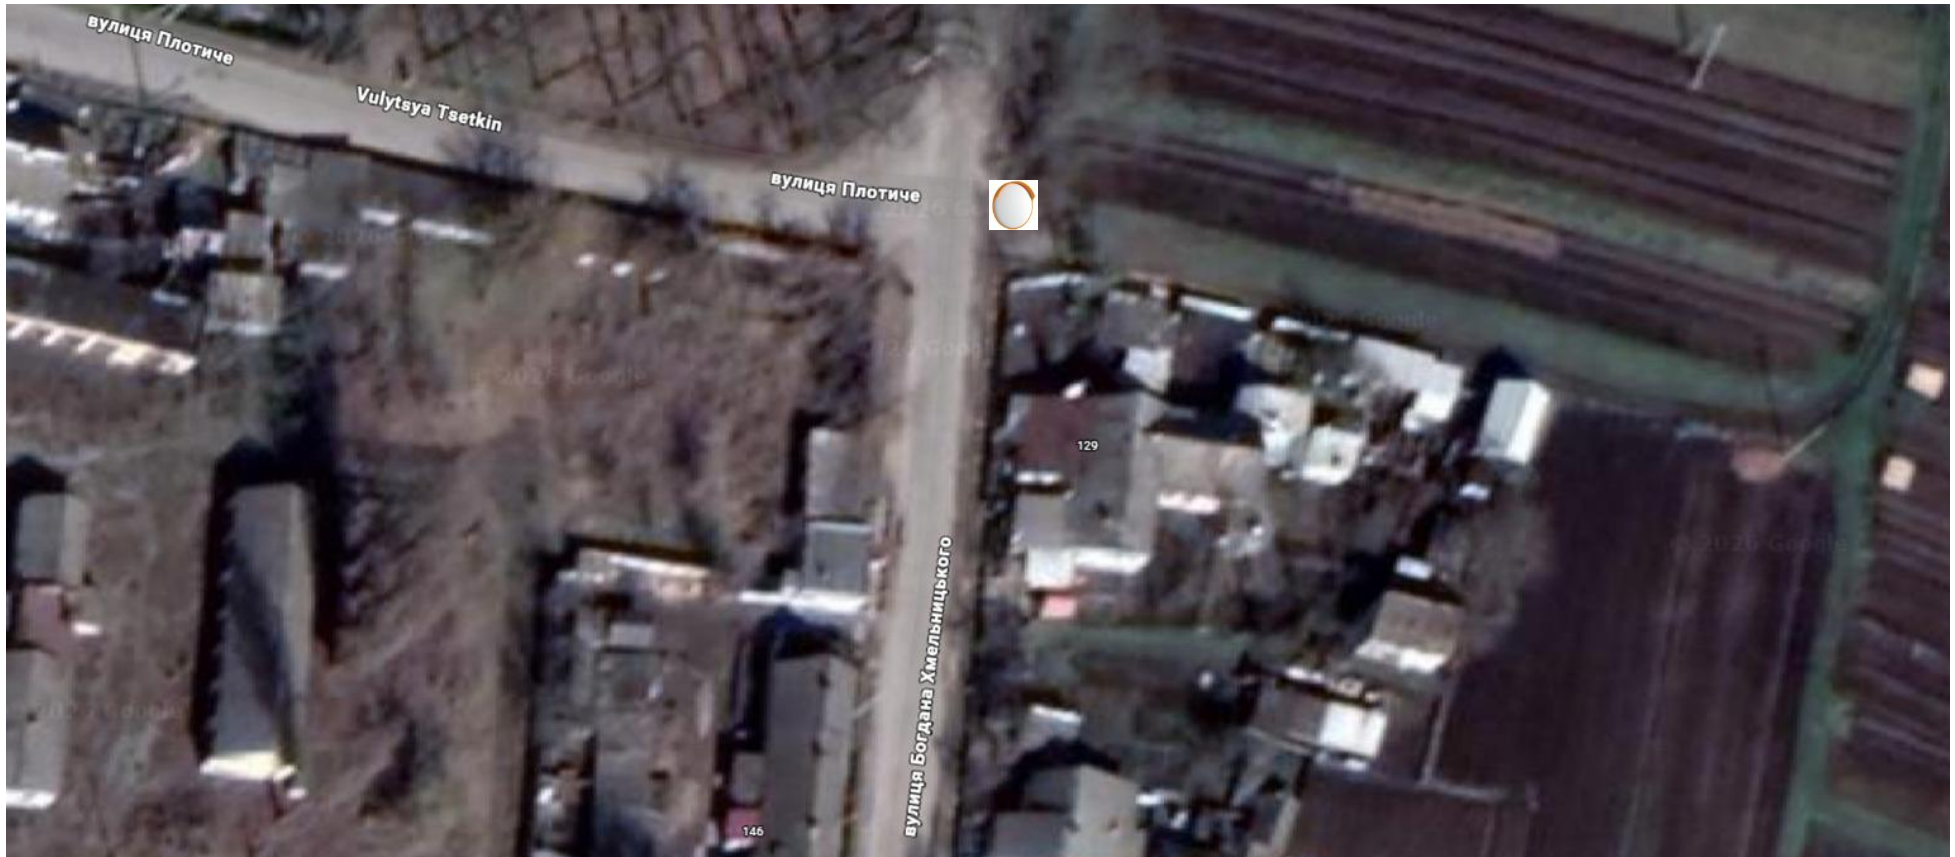

 - місце встановлення опуклого дзеркала.

Керуючий справами

Вікторія КРУТА

Додаток 3
до рішення виконавчого комітету
Славутської міської ради
28.05.2026 № 151

Ескіз організації дорожнього руху по вулиці Б. Хмельницького у місті Славута




 - місце встановлення опуклого дзеркала.

Керуючий справами

Вікторія КРУТА

Ескіз організації дорожнього руху по вулиці Б.Хмельницького у місті Славута

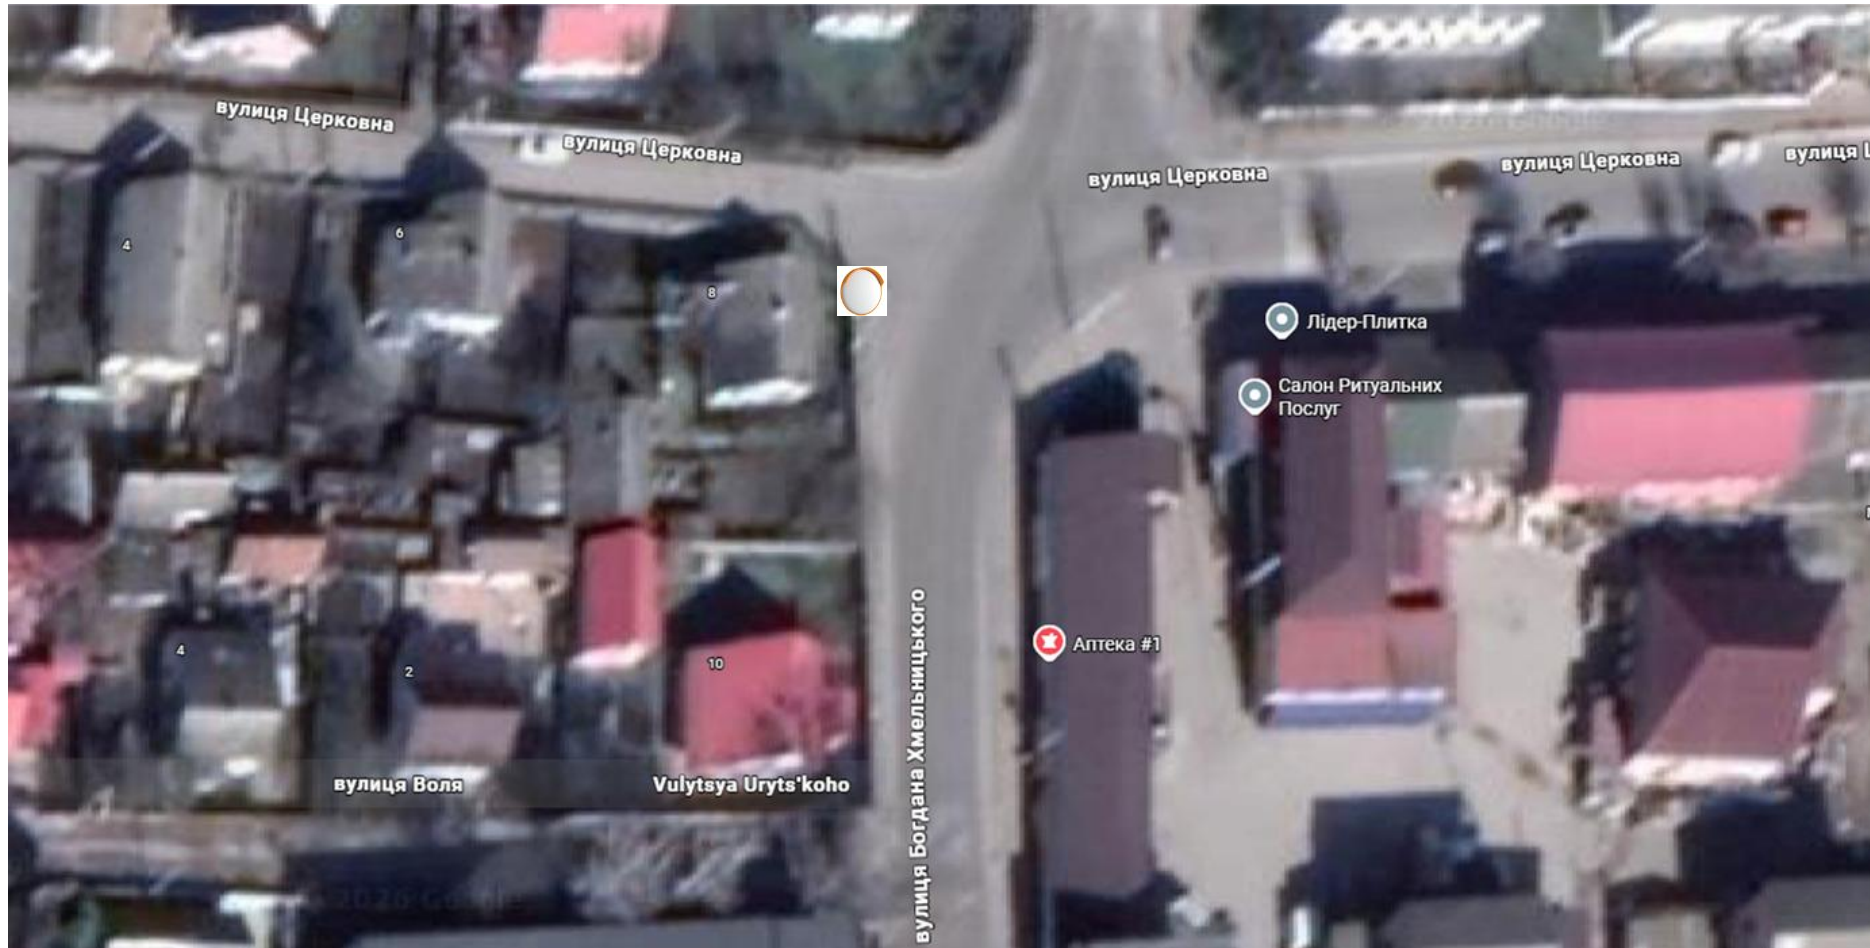

 - місце встановлення опуклого дзеркала.