



Ескіз організації дорожнього руху поблизу буд. №7 по вул. Соборності у місті Славута

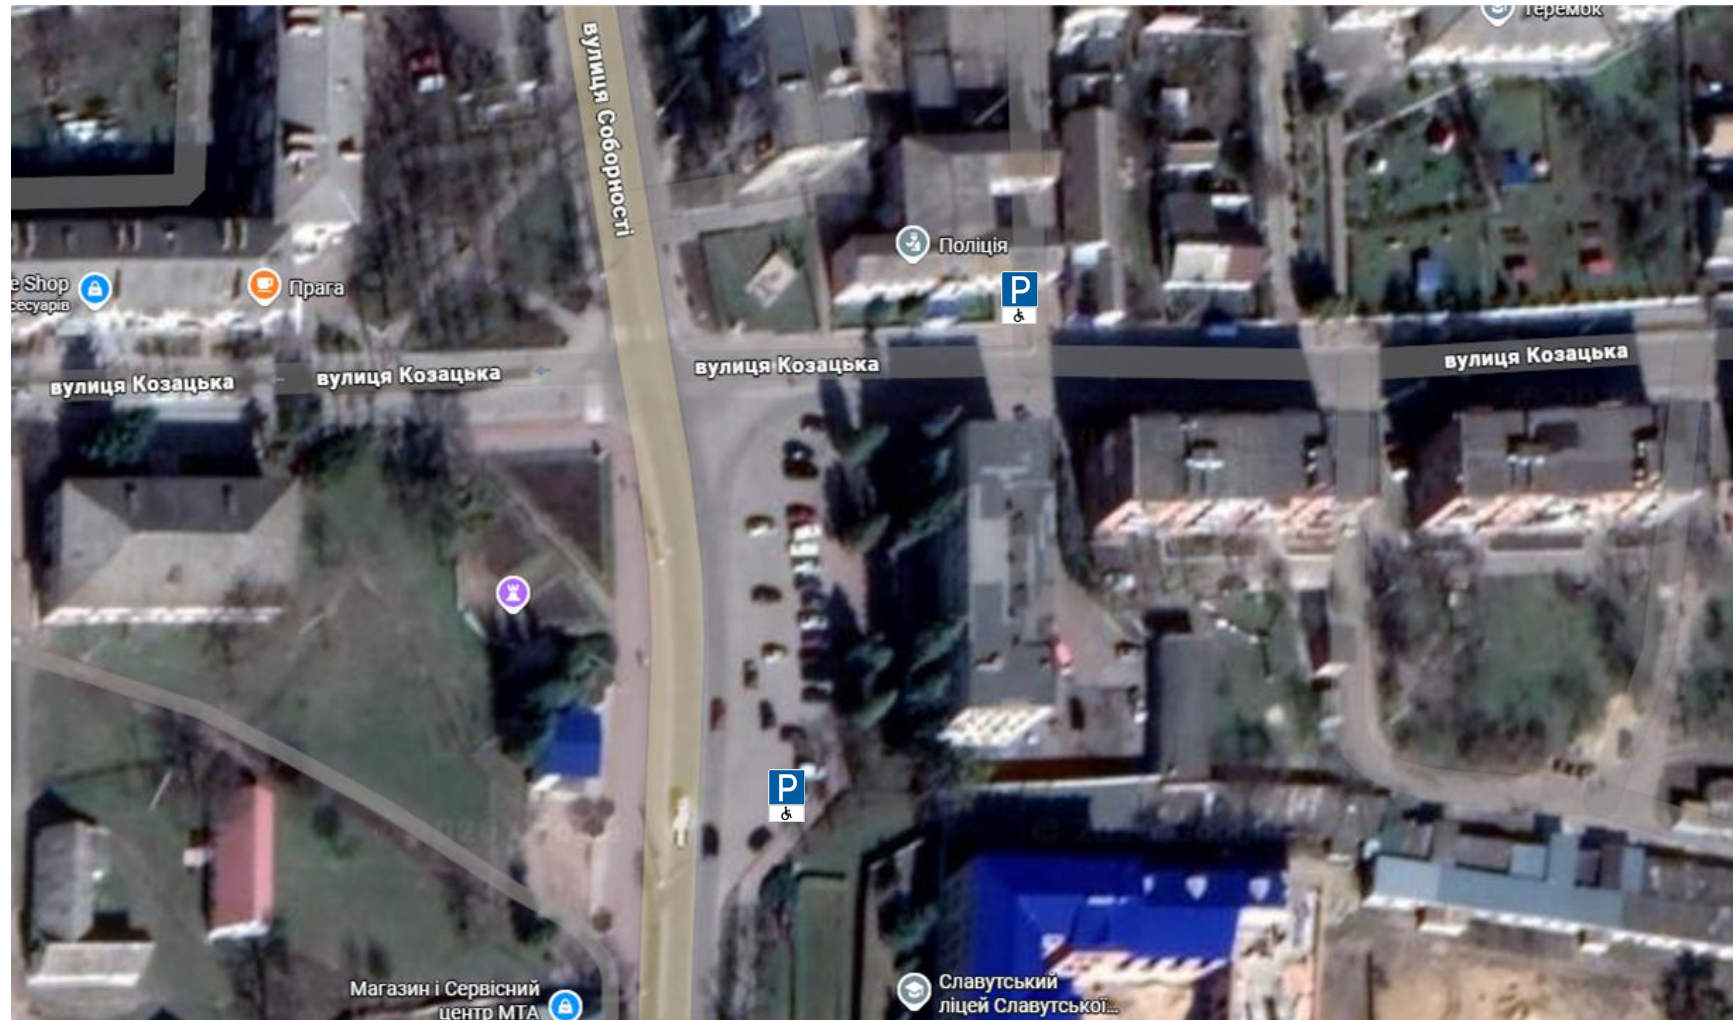


-  - місце встановлення дорожнього знаку 5.42.1 «Місце для стоянки» з табличкою 7.17 «Особи з інвалідністю» та нанесення відповідної горизонтальної дорожньої розмітки 1.35

Ескіз організації дорожнього руху поблизу буд. №2 по вул. Козацька у місті Славута

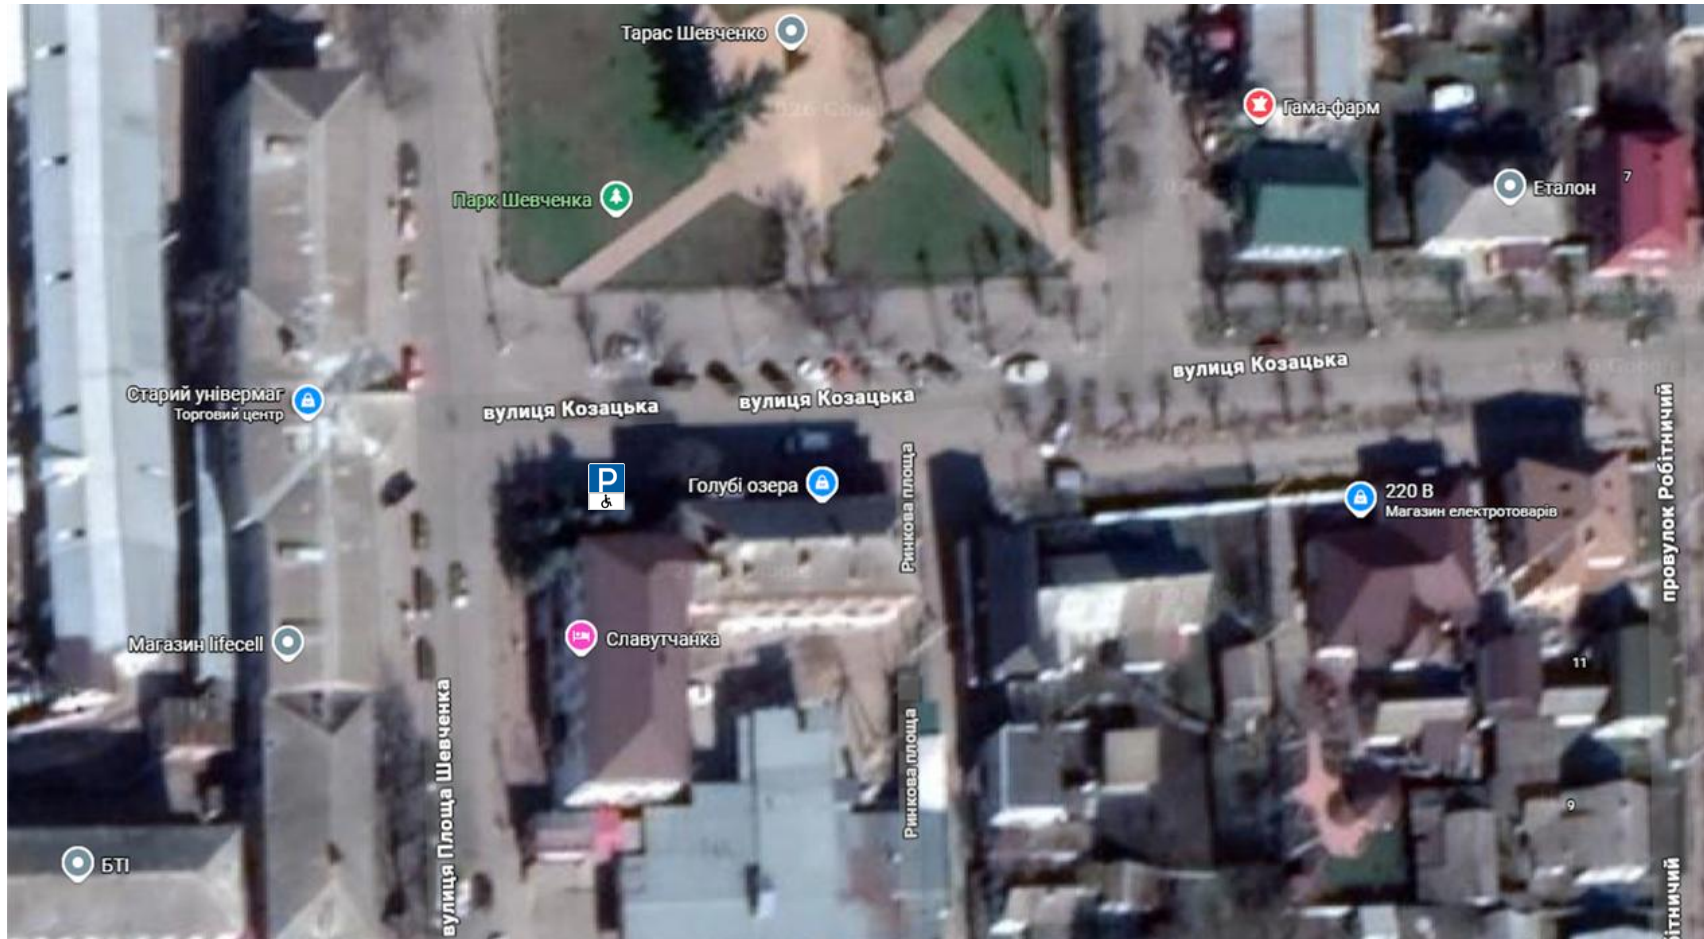

-  - місце встановлення дорожнього знаку 5.42.1 «Місце для стоянки» з табличкою 7.17 «Особи з інвалідністю» та нанесення відповідної горизонтальної дорожньої розмітки 1.35

Ескіз організації дорожнього руху поблизу буд. №17, №37, №27А по вул. Соборності у місті Славута

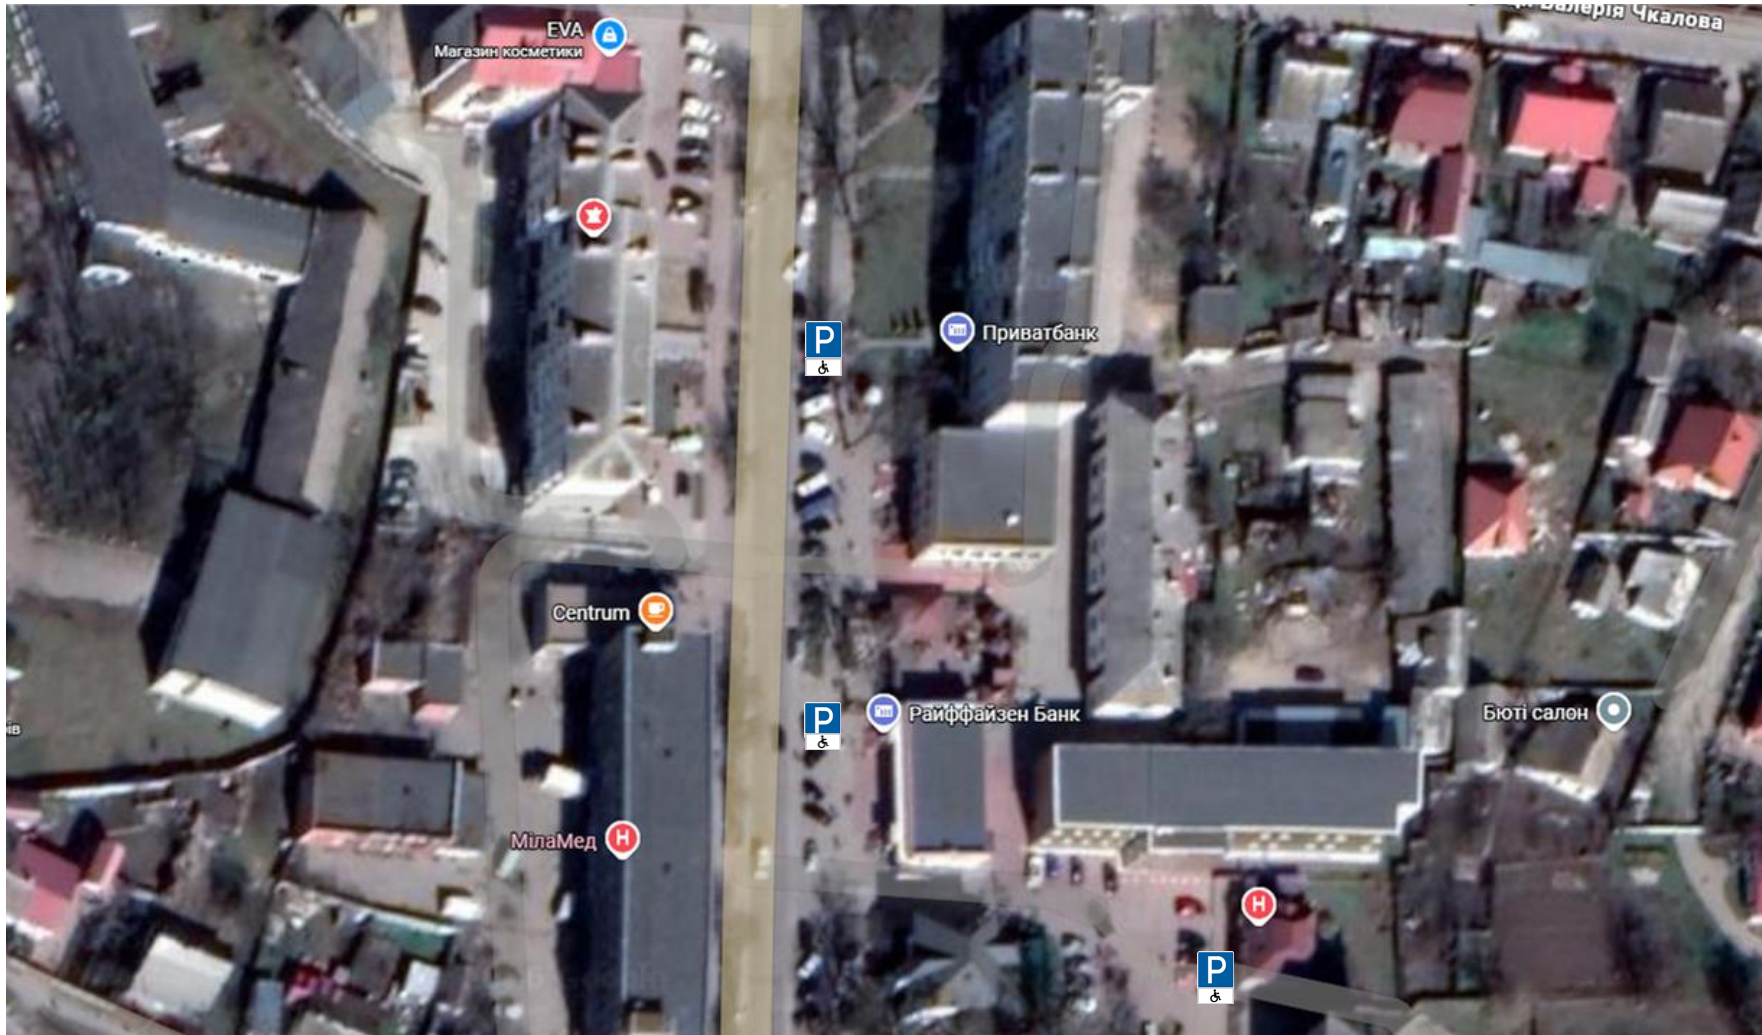


- місце встановлення дорожнього знаку 5.42.1 «Місце для стоянки» з табличкою 7.17 «Особи з інвалідністю» та нанесення відповідної горизонтальної дорожньої розмітки 1.35

Ескіз організації дорожнього руху поблизу буд. №8 по вул. Площа Шевченка у місті Славута




- місце встановлення дорожнього знаку 5.42.1 «Місце для стоянки» з табличкою 7.17 «Особи з інвалідністю» та нанесення відповідної горизонтальної дорожньої розмітки 1.35

Ескіз організації дорожнього руху поблизу буд. №48, №52 по вул. Я. Мудрого у місті Славута

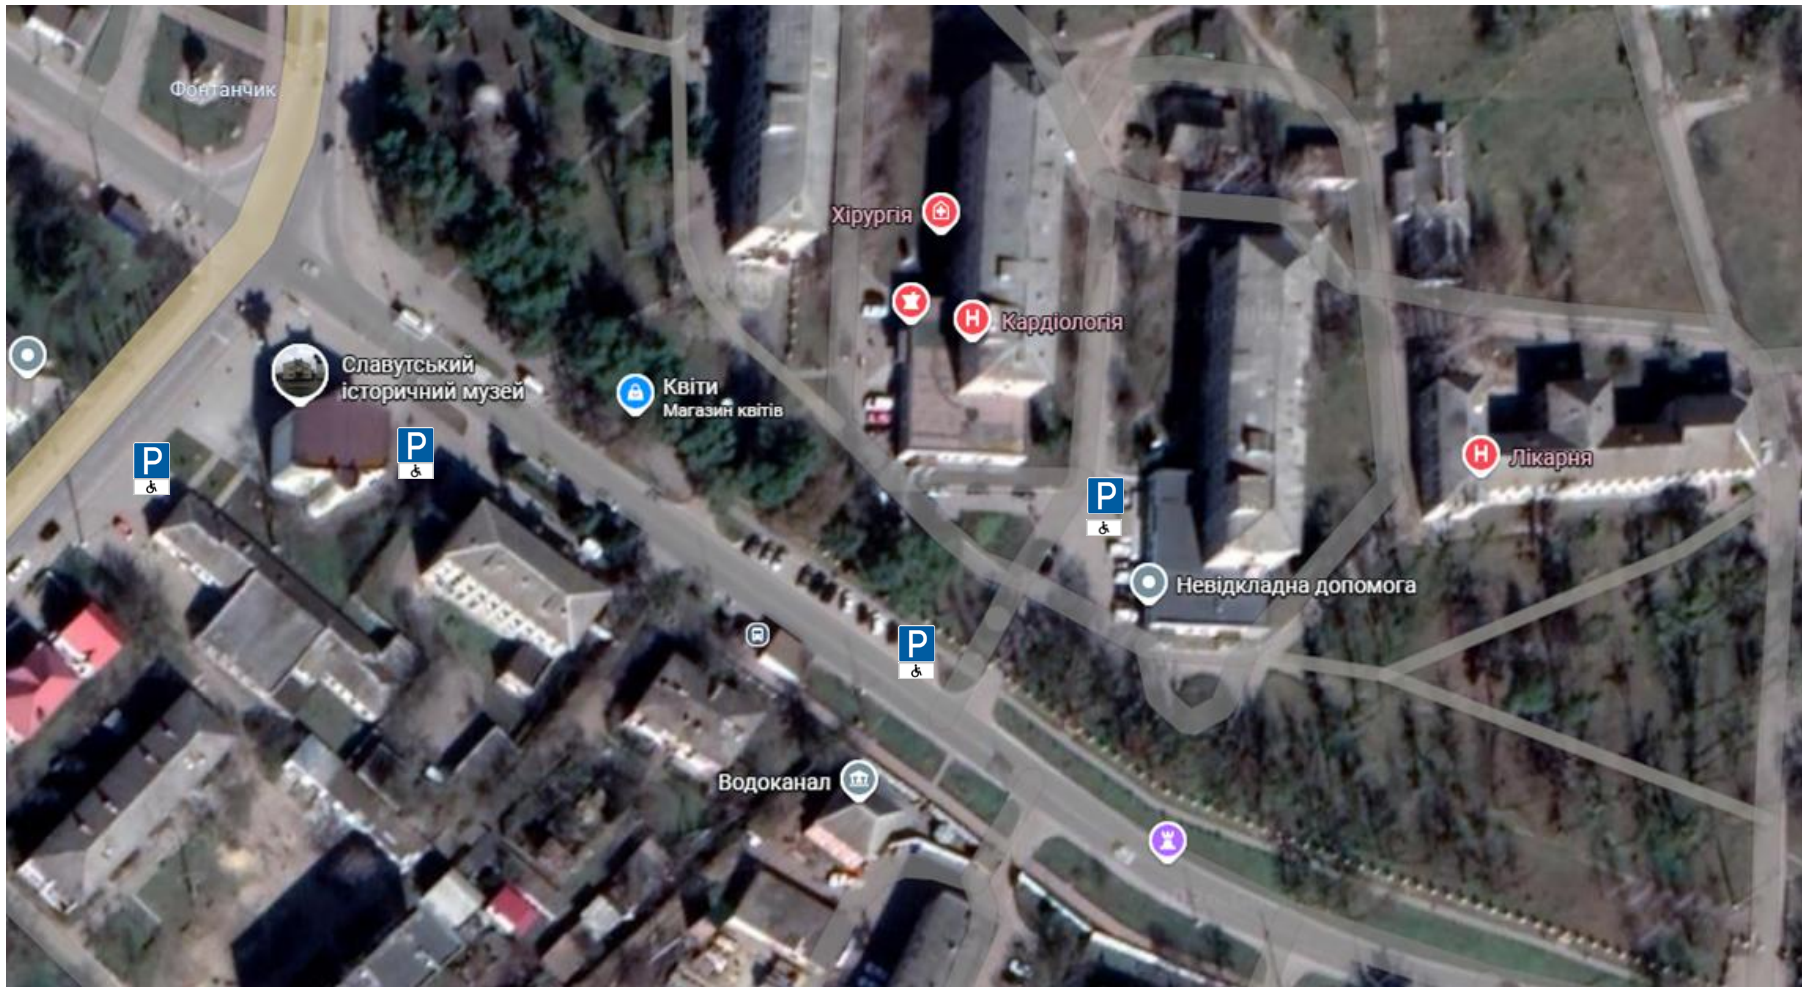


 - місце встановлення дорожнього знаку 5.42.1 «Місце для стоянки» з табличкою 7.17 «Особи з інвалідністю» та нанесення відповідної горизонтальної дорожньої розмітки 1.35

Ескіз організації дорожнього руху поблизу буд. №45 по вул. Церковна у місті Славута

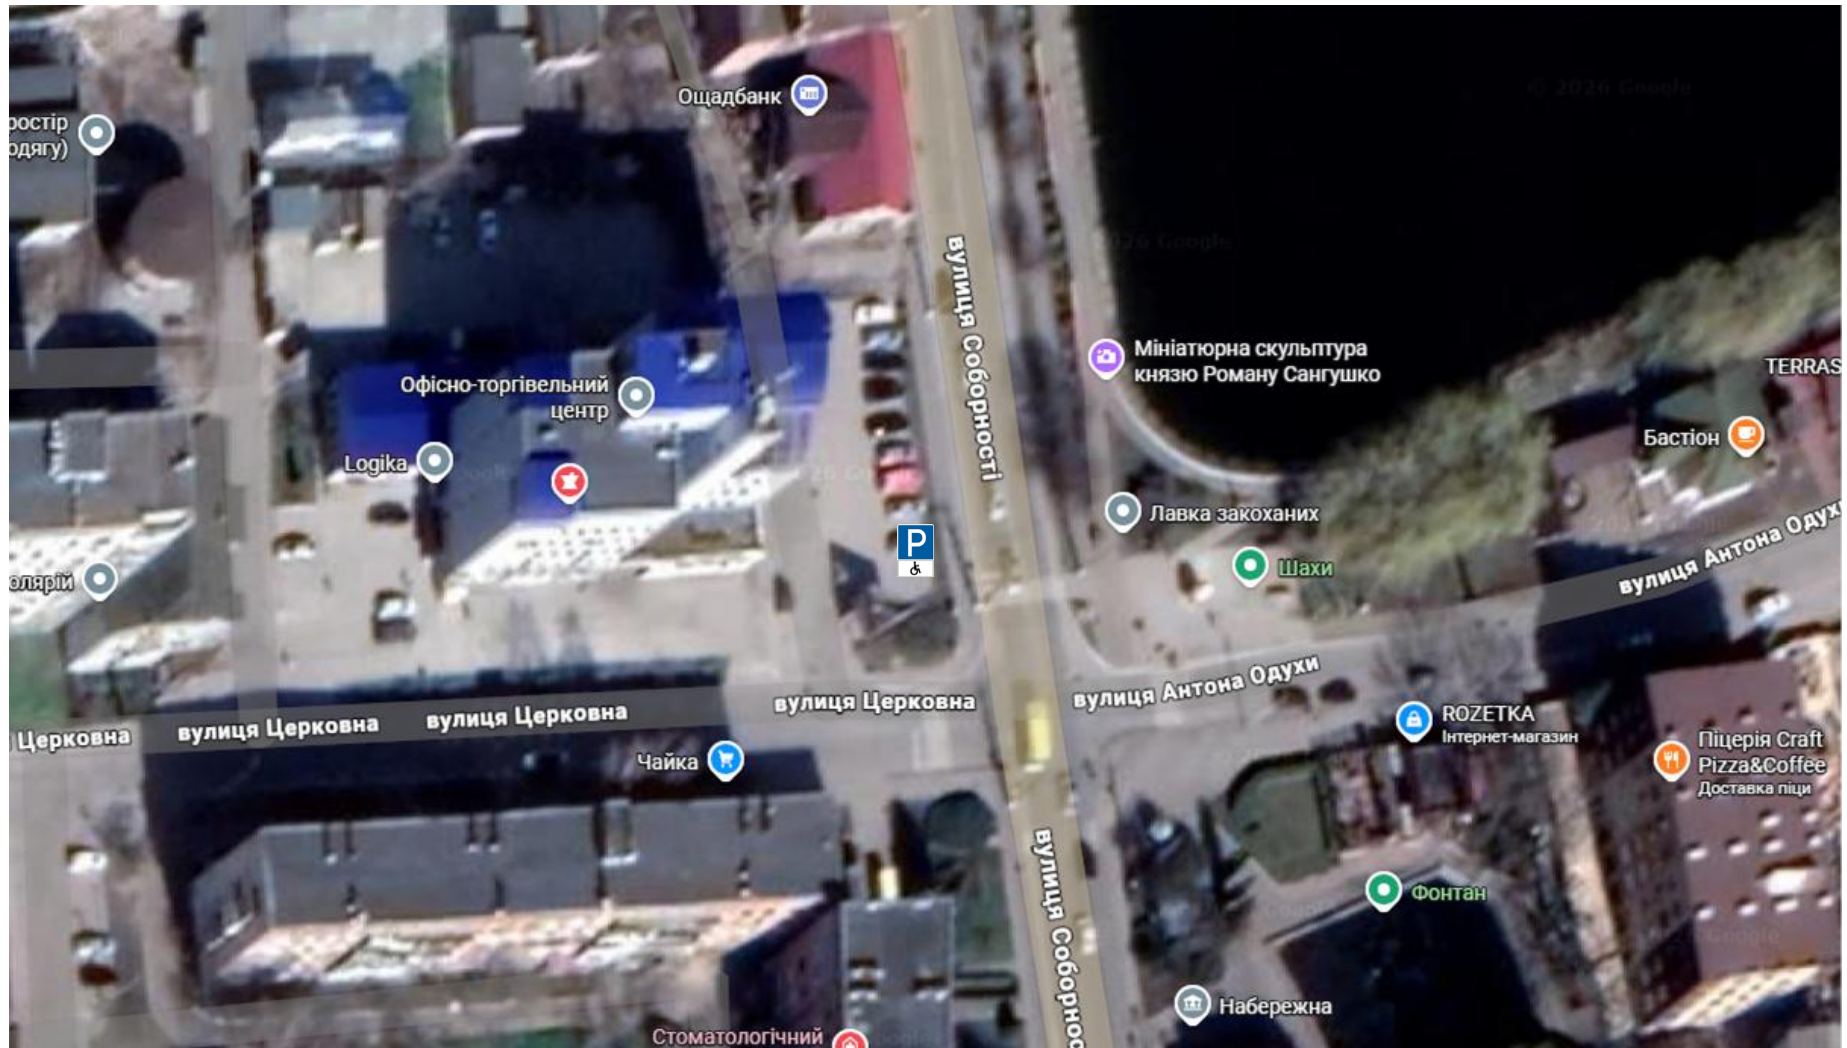

 - місце встановлення дорожнього знаку 5.42.1 «Місце для стоянки» з табличкою 7.17 «Особи з інвалідністю» та нанесення відповідної горизонтальної дорожньої розмітки 1.35


Ескіз організації дорожнього руху поблизу буд. №11 по вул. Я. Мудрого у місті Славута

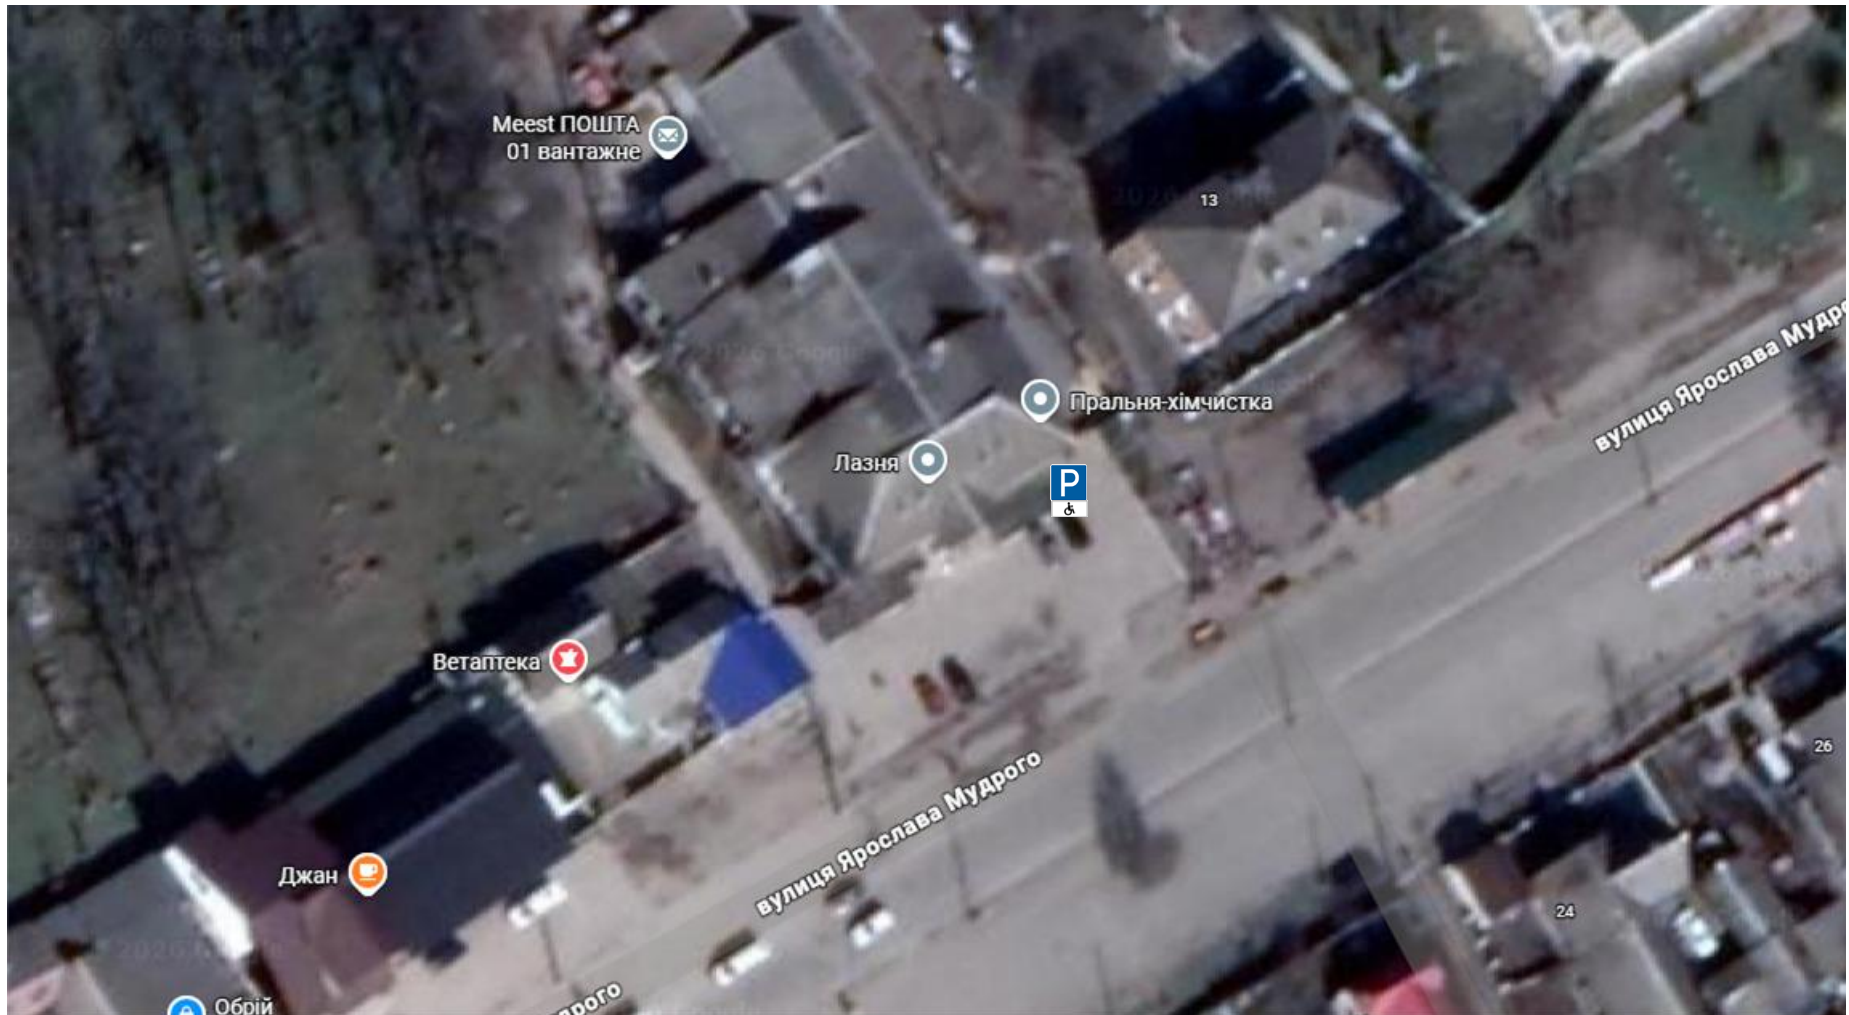

 - місце встановлення дорожнього знаку 5.42.1 «Місце для стоянки» з табличкою 7.17 «Особи з інвалідністю» та нанесення відповідної горизонтальної дорожньої розмітки 1.35


Додаток 8
до рішення виконавчого комітету
Славутської міської ради
30.07.2026 № 253

Ескіз організації дорожнього руху поблизу буд. №102 по вул. Миру у місті Славута

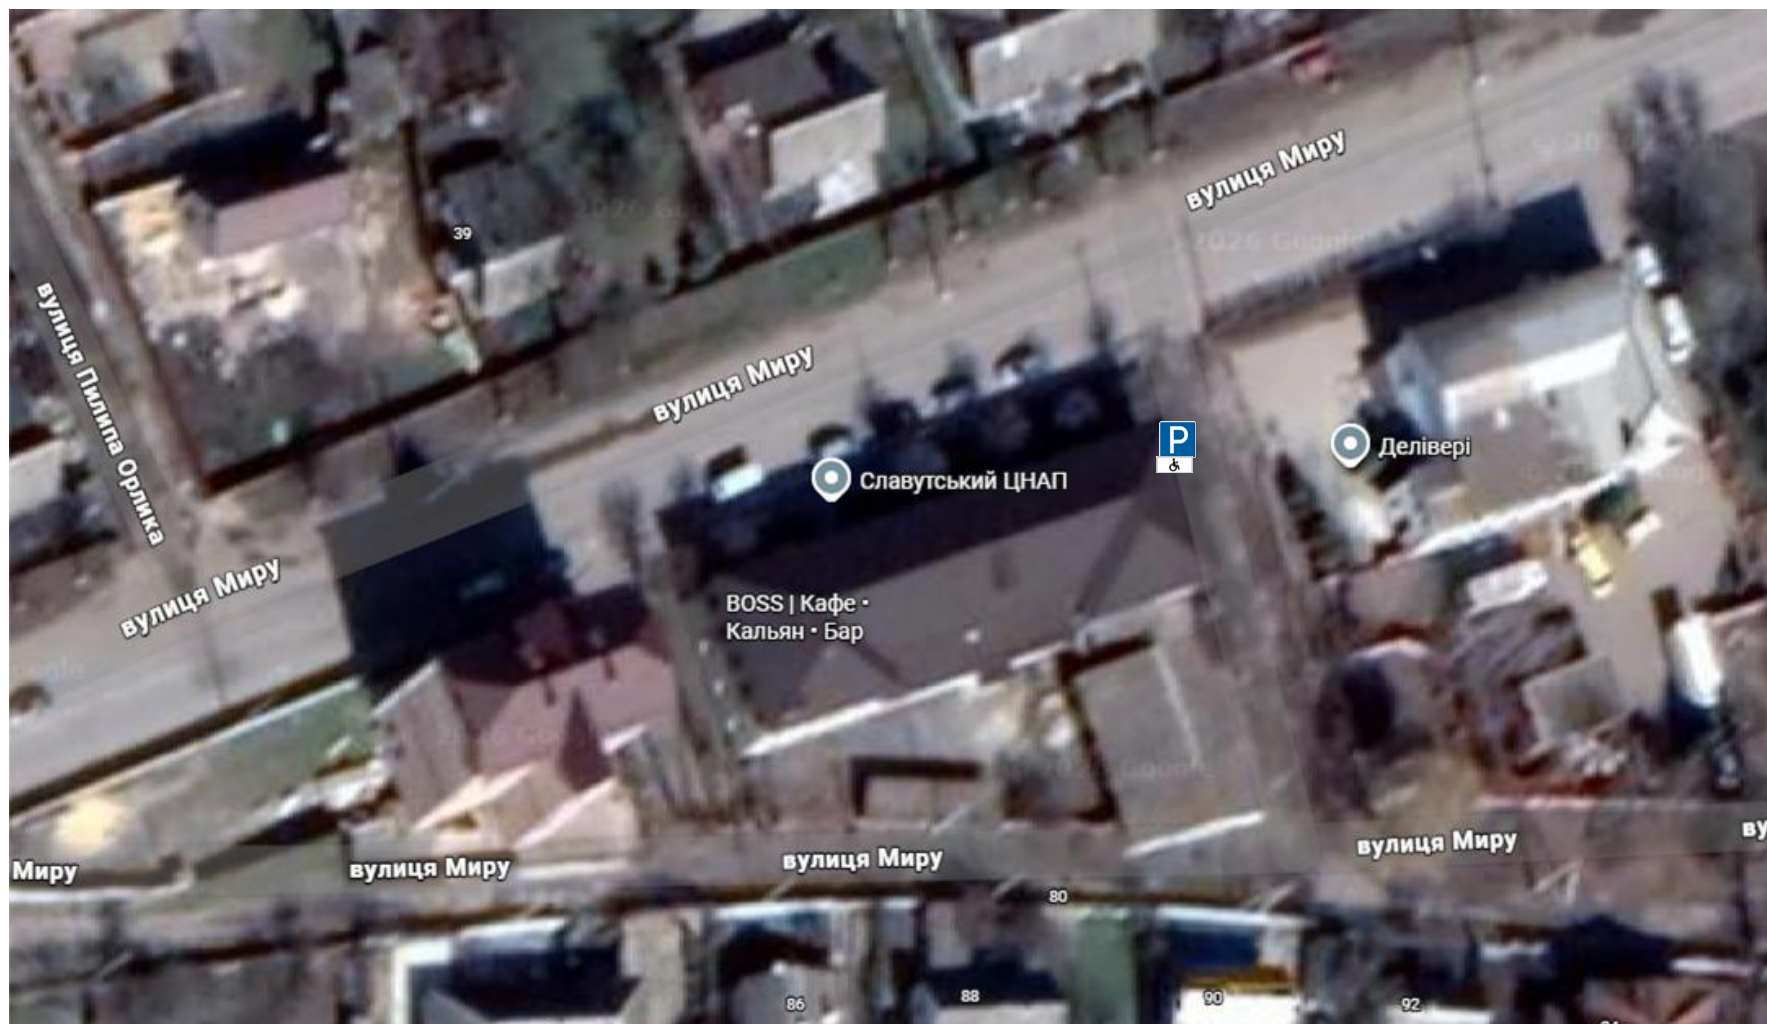


 - місце встановлення дорожнього знаку 5.42.1 «Місце для стоянки» з табличкою 7.17 «Особи з інвалідністю» та нанесення відповідної горизонтальної дорожньої розмітки 1.35

Ескіз організації дорожнього руху поблизу буд. №59 по вул. Я. Мудрого у місті Славута

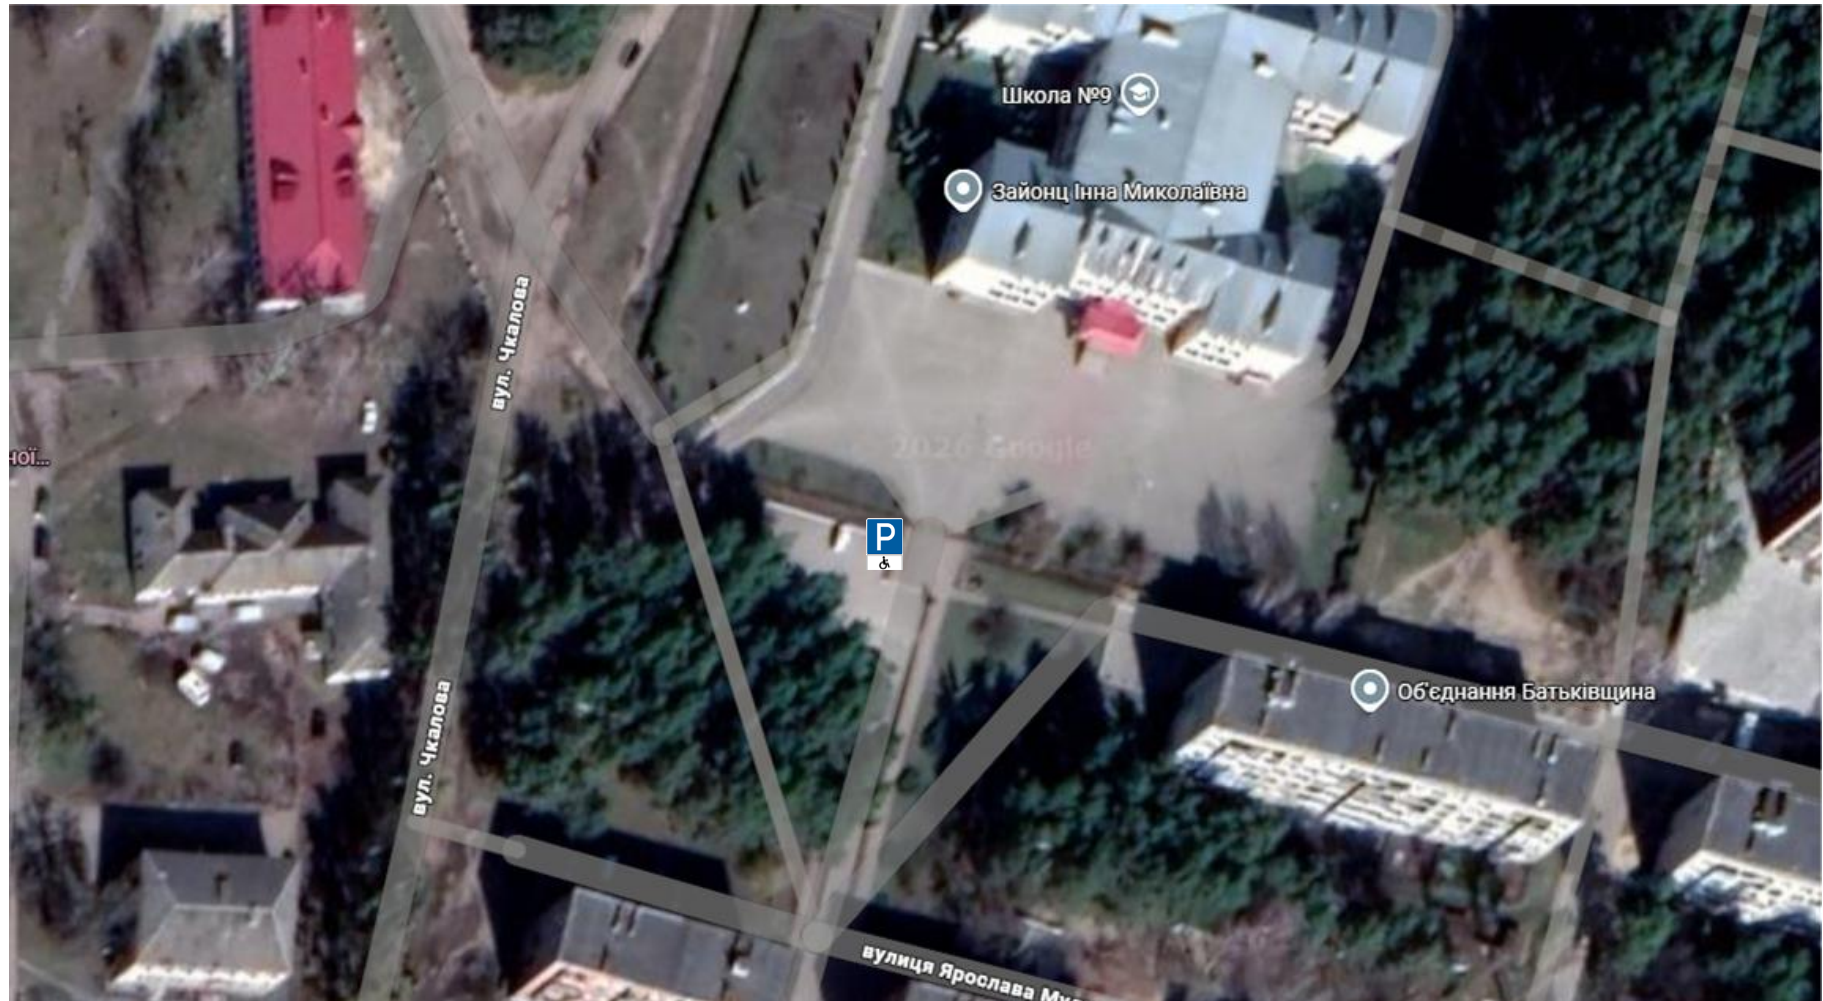


- місце встановлення дорожнього знаку 5.42.1 «Місце для стоянки» з табличкою 7.17 «Особи з інвалідністю» та нанесення відповідної горизонтальної дорожньої розмітки 1.35

Ескіз організації дорожнього руху поблизу буд. №59 по вул. Я. Мудрого у місті Славута

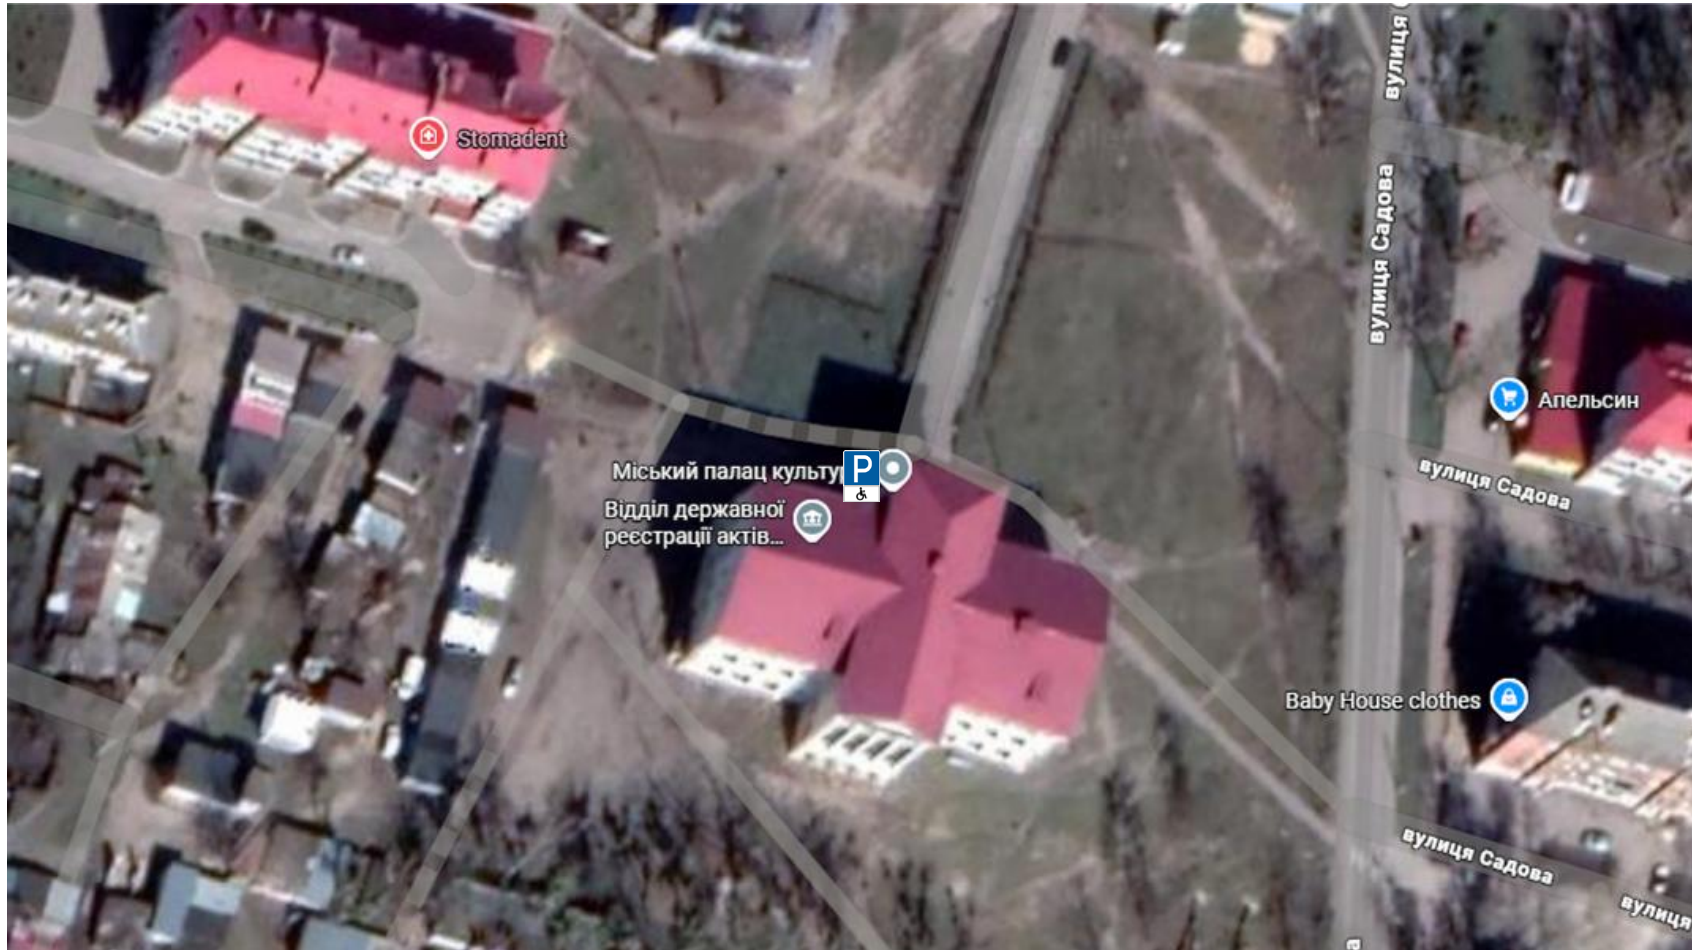

 - місце встановлення дорожнього знаку 5.42.1 «Місце для стоянки» з табличкою 7.17 «Особи з інвалідністю» та нанесення відповідної горизонтальної дорожньої розмітки 1.35

Ескіз організації дорожнього руху поблизу буд. №18 по вул. Привокзальна у місті Славута

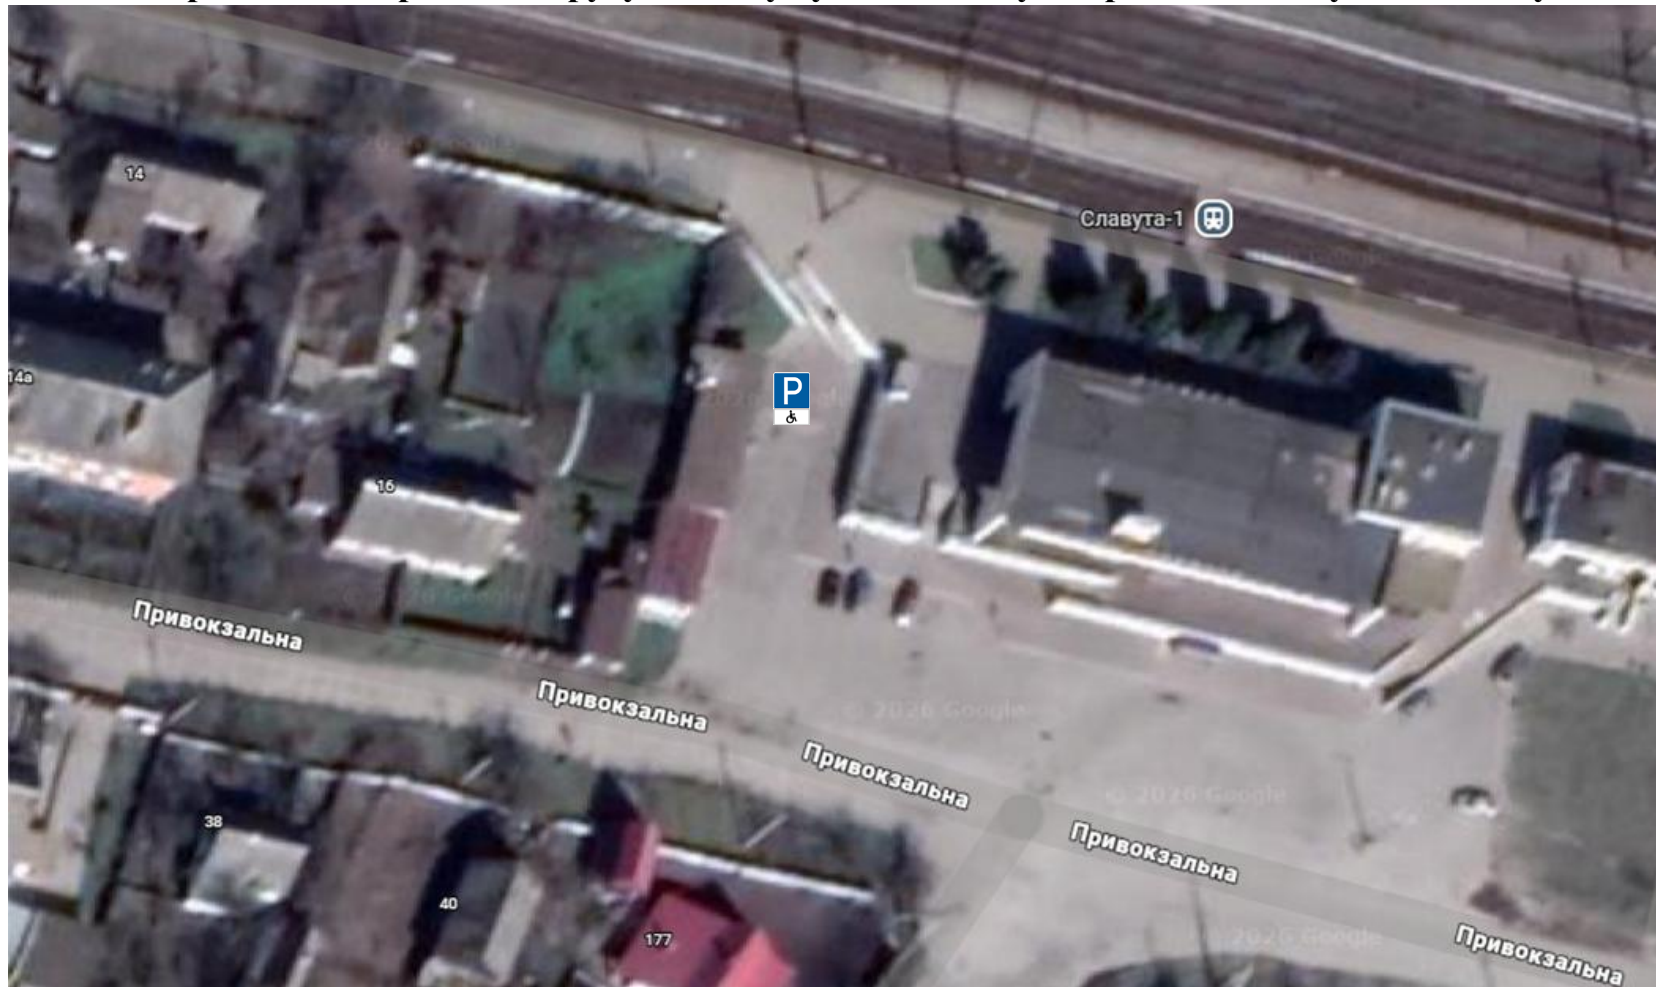

- місце встановлення дорожнього знаку 5.42.1 «Місце для стоянки» з табличкою 7.17 «Особи з інвалідністю» та нанесення відповідної горизонтальної дорожньої розмітки 1.35