096 86 00 566

ПЛАН БЛАГОУСТРОЮ

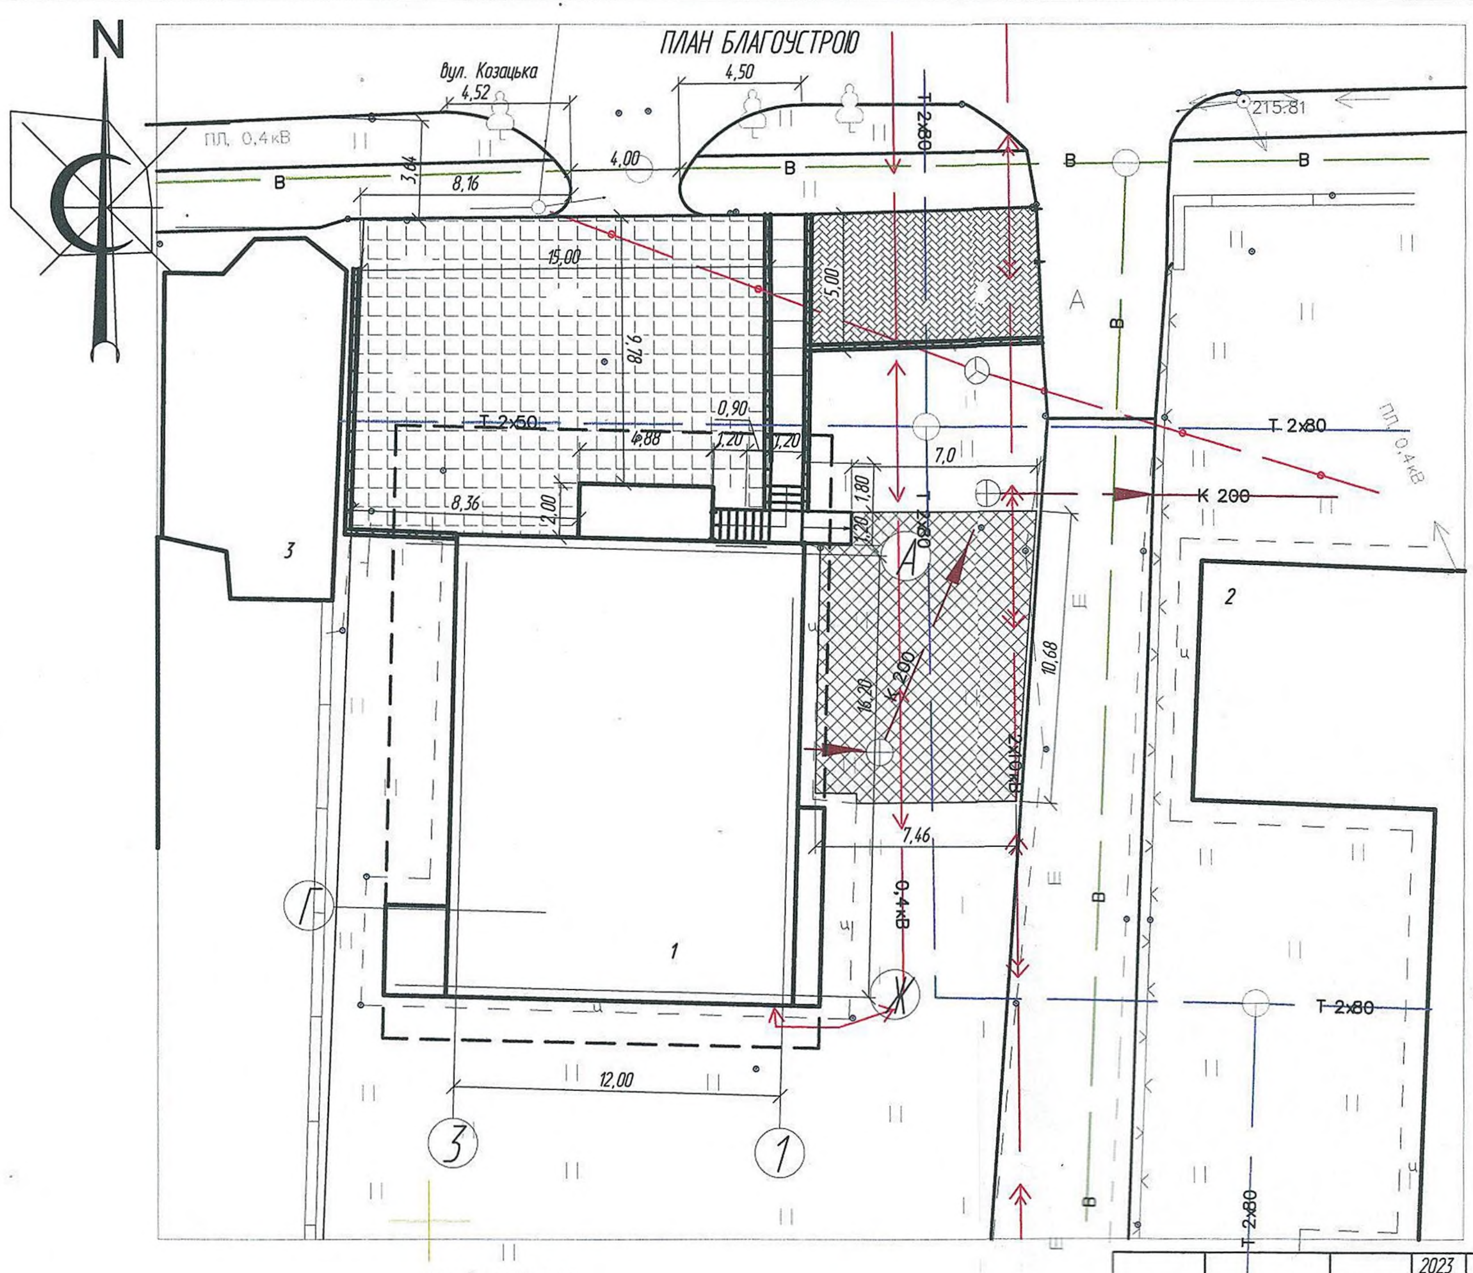
N
вул. Козацька
4,52
4,50
ПЛ. 0,4кВ
В
3,64
8,16
4,00
Т 2х80
215.81
15,00
9,78
5,00
А
Т 2х50
0,90
4,88
1,20
1,20
7,0
Т 2х80
ПЛ. 0,4кВ
8,36
2,00
1,80
1,20
К 200
3
2
10,68
16,20
К 200
7,46
0,4кВ
Г
1
12,00
3
1

ЕКСПЛІКАЦІЯ БУДІВЕЛЬ І СПОРУД

1. Будівля, що проектується
2. будівля №36
3. Будівля №30

ТЕХНІКО-ЕКОНОМІЧНІ ПОКАЗНИКИ

1. Площа ділянки - 0,036га
2. Площа забудови - 245, м.кв.
3. Площа тротуару ФЕМ - 80,8 м.кв.
4. Площа стоянки №1 для автомобілів - 165,8 м.кв.
5. Площа стоянки №2 для автомобілів - 80,0 м.кв.

"ПОГОДЖЕНО"

Замовник Т.С.Князьєва

Головний інженер проекту В.І. Бондарець

Бондарець Віктор Іванович
Інженер-проектувальник

КП "Славутський Сервіс"

Комунальне підприємство «Славута-Сервіс»

УВКГ "Водоканал"

Славутський РЕМ

Славутська Газконтора

АТ «ОПЕРАТОР ГАЗОРОЗПОДІЛЬНОЇ СИСТЕМИ «ХМЕЛЬНИЦЬКГАЗ»
СЛАВУТСЬКЕ ВІДДІЛЕННЯ
ПОГОДЖЕНО
Гол. інженер ______ підпис
Пізнюр. Є.А.
ПІБ
"24" 02 2023 р.

УМОВНІ ПОЗНАЧЕННЯ

- ▭ Будівлі та споруди
- ▨ тротуар
- ‖ Зелені насадження
- ▦ автостоянка №2 вимощена ФЕМ
- ⊔ автостоянка №1 вимощена ФЕМ
- — — — Межа земельної ділянки
- —○— Огорожа

			2023
ГІП	Бондарець		
розробив	Бондарець		
виконав	Олексюк		
перевірив	Бондарець		
Н. контр.	Троян		

шифр 0299

Г.

Вул.Козацька,м.Славута, Хмельницької обл., Князьєва Т.С.

Нове будівництво торгово-офісної будівлі по вул.Козацька у м.Славута Хмельницької обл. на земельній ділянці з кадастровим номером 6810600000:01:003:1051

стадія	аркуш	аркушів

План благоустрою

МП "Сета"
Нетішин