




Ескіз організації дорожнього руху по вулиці Соборності у місті Славута

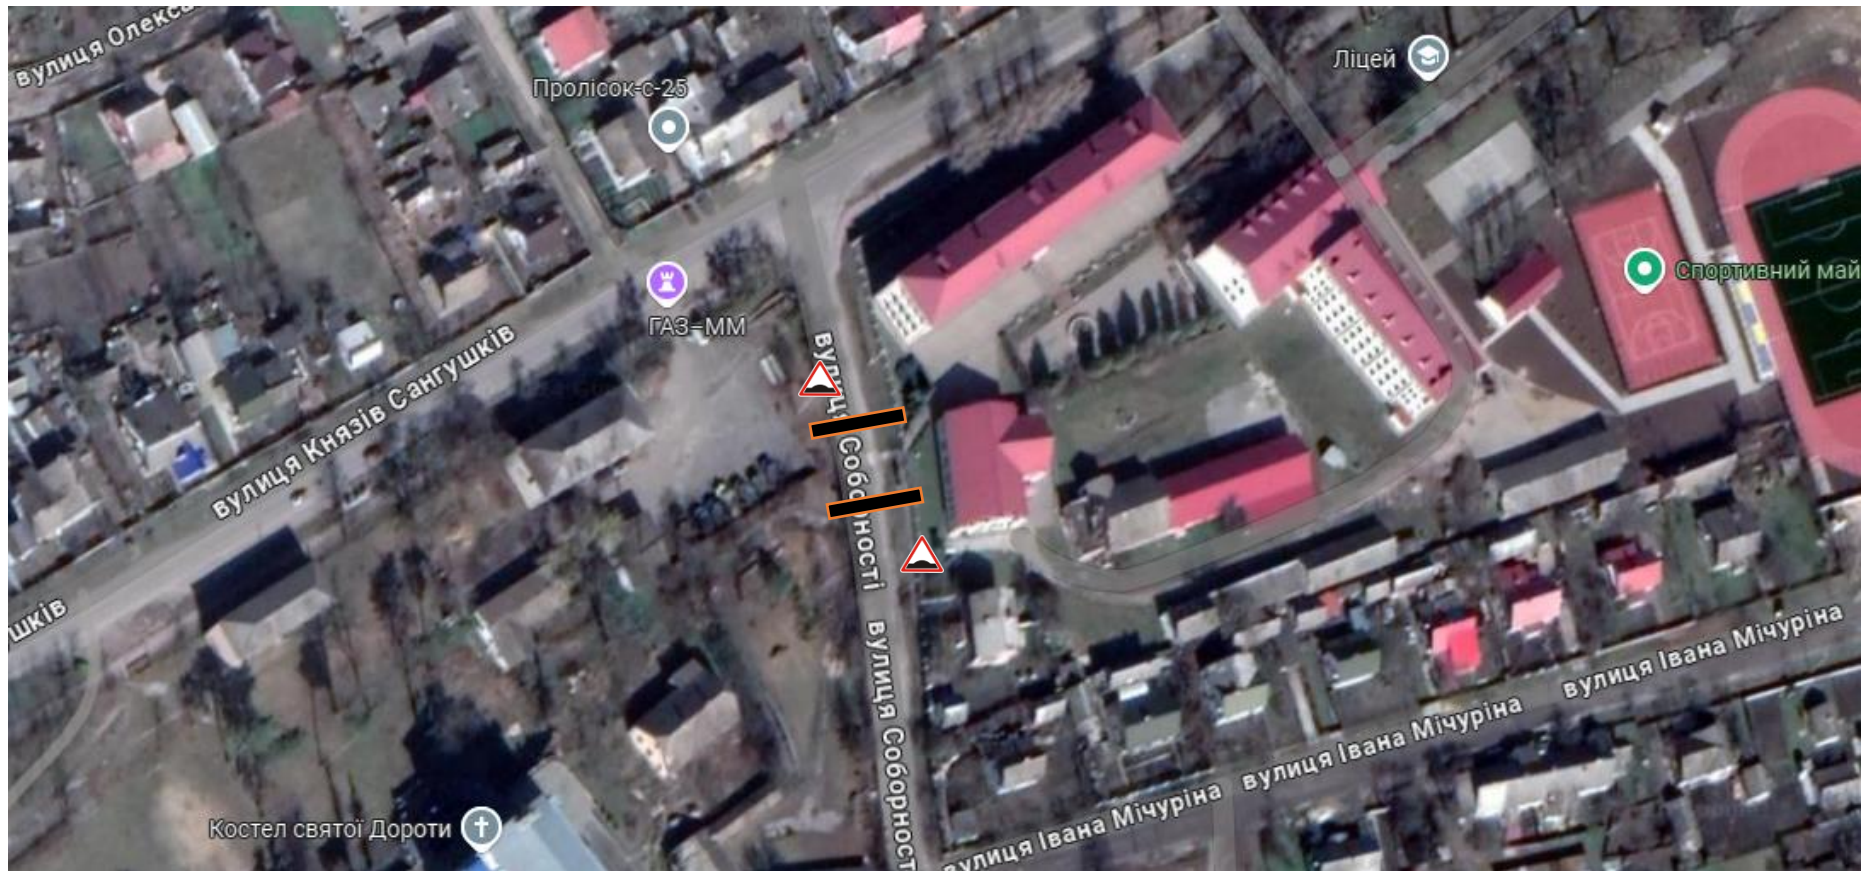

-  - місце встановлення дорожніх знаків 1.11 «Пагорб»
-  - місце встановлення засобу примусового зниження швидкості