


Ескіз організації дорожнього руху по вулиці Захисників України у місті Славута



- місце встановлення дорожніх знаків 3.34 «Зупинку заборонено»;
- місце встановлення дорожнього знаку 3.21 «В'їзд заборонено», з додатковою табличкою «Крім мешканців будинку».
-

Ескіз організації дорожнього руху по вулиці Площа Шевченка у місті Славута

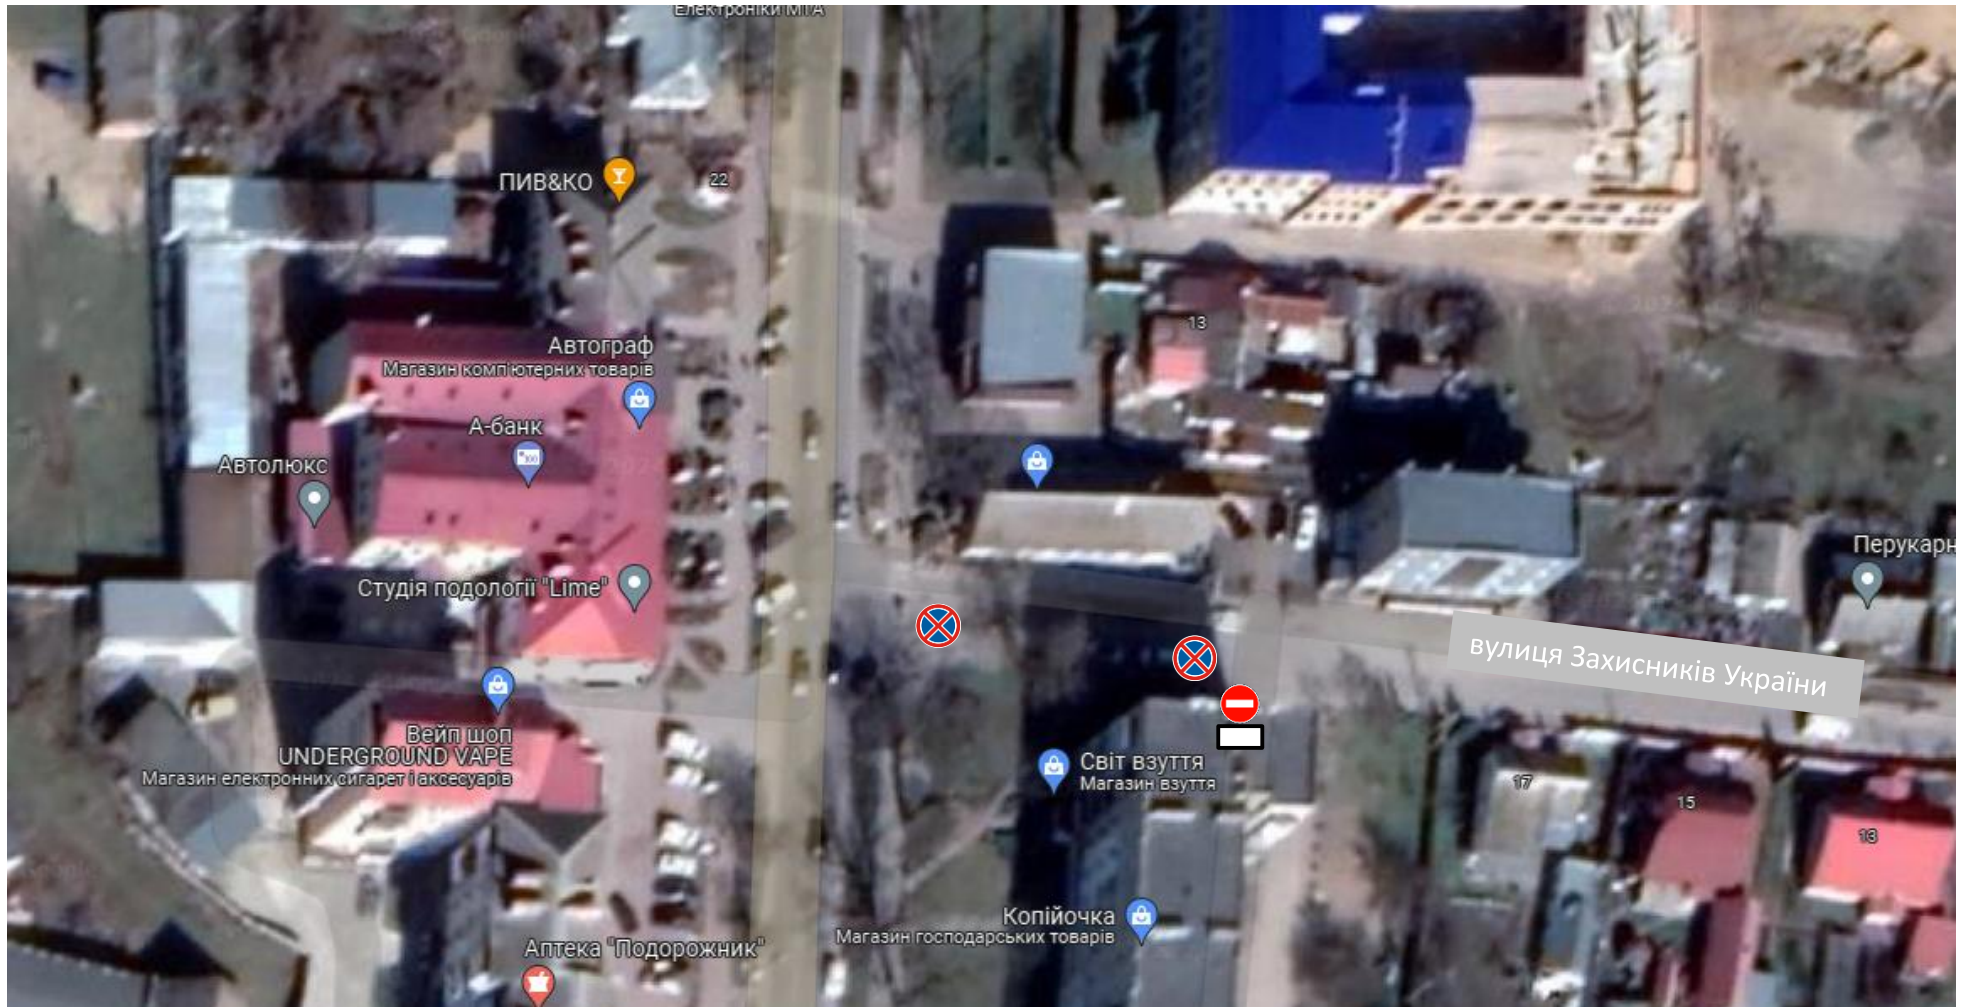




- місце встановлення інформаційно-вказівних знаків 5.36 «Пішохідна зона»;



- місце встановлення дорожніх знаків 3.21 «В'їзд заборонено».

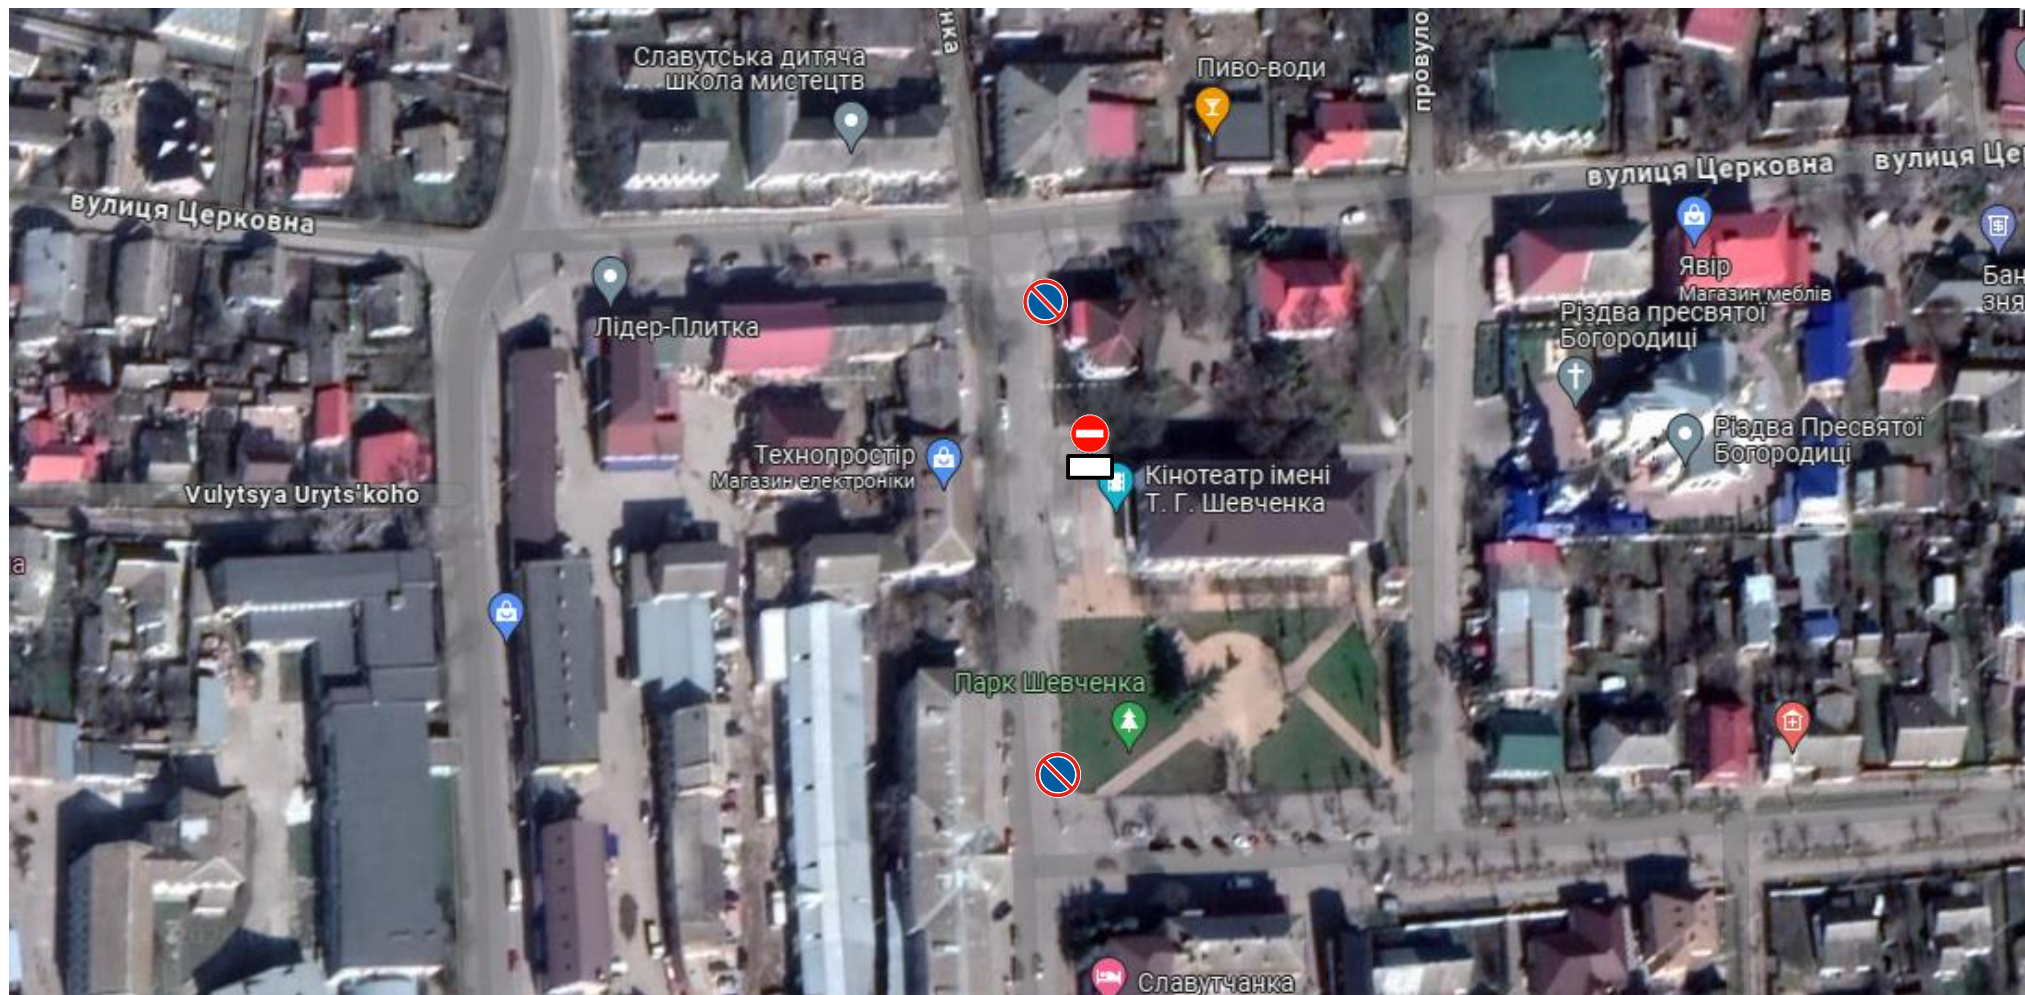Ескіз організації дорожнього руху по вулиці Площа Шевченка у місті Славута



-  - місце встановлення дорожніх знаків 3.35 «Стоянку заборонено»;
-  - місце встановлення дорожнього знаку 3.21 «В'їзд заборонено», з додатковою табличкою «Крім службового транспорту»
- 