


Схема
сектору для почесних поховань

Додаток 1
до рішення виконавчого комітету
Славутської міської ради
19.12.2024р. №460

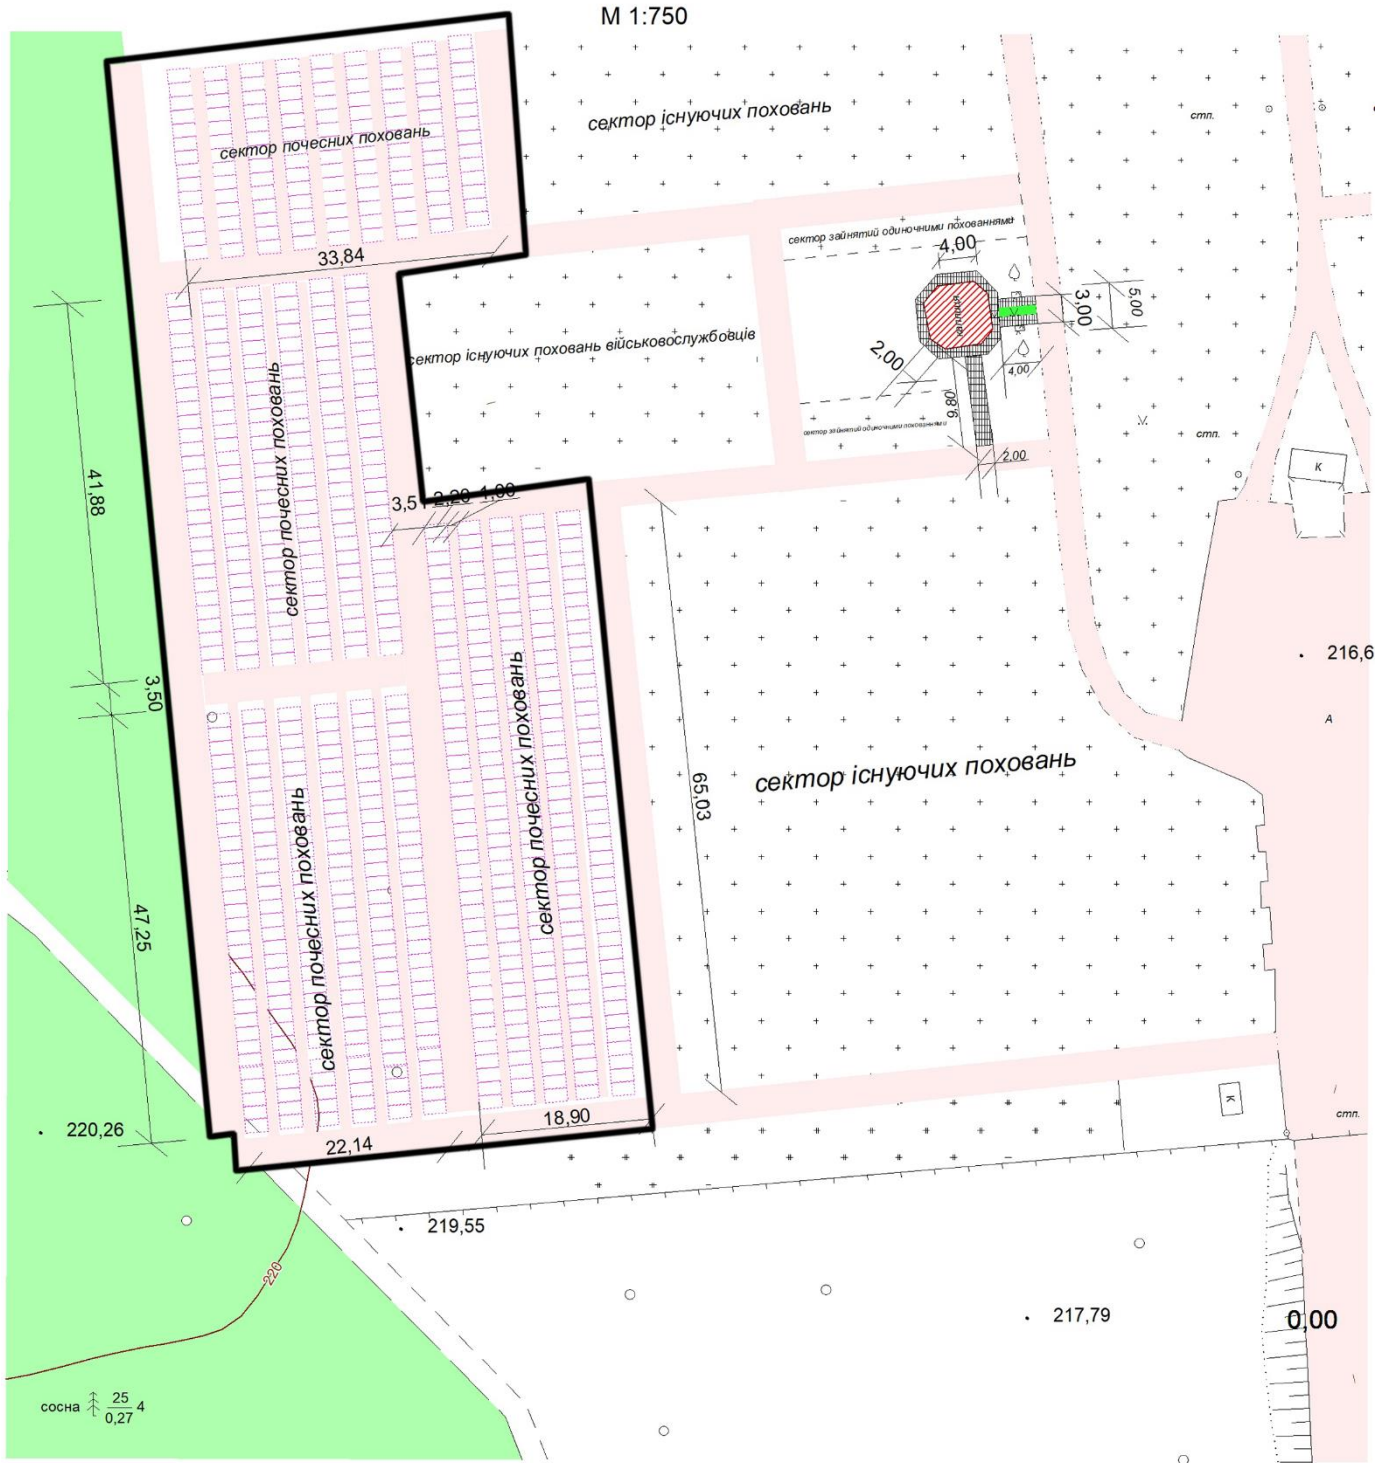

Експлікація:

- сектор існуючих поховань
- сектор почесних поховань (місце для одиночного похованням 1,5*2,2 м)
- проєкуєма каплиця
- доріжка (ширина дороги 3,5м, ширина між рядами могил 1 м)
- тротуарна плитка
- ліс (існуючий)
- лавки
- клумба